

Département de la Mayenne

Commune de Gennes Sur Glaize


Lotissement Communal " Le Domaine des Charmes "

Lot n° 2 - Section A n°543

Superficie arpentée : 558 m²

Plan de vente

Plans de situation

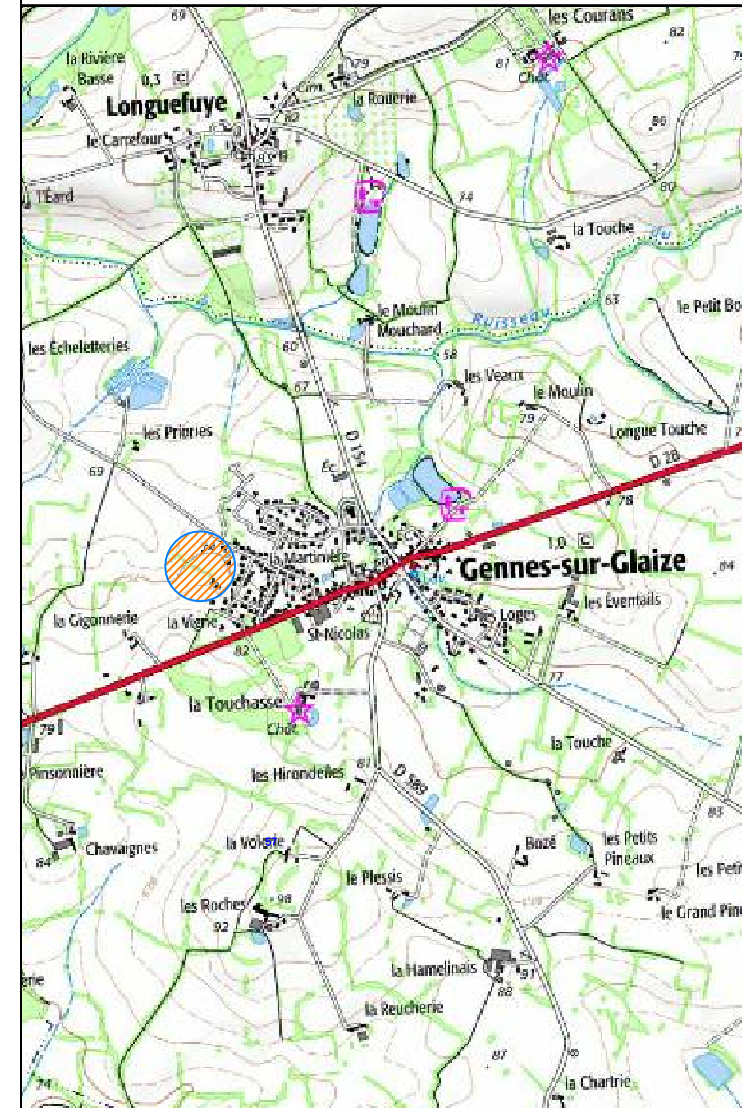

Echelle : 1 / 1250

Dossier n° 12100 - Suivi par : Rémy brulé

Date : 30 / 09 / 2015

Modifications du document :



Cabinet Harry LANGEVIN - SARL de Géomètres-Experts D.P.L.G.

48, rue de la Libération - 53200 Château-Gontier - Tel : 02 43 07 38 10 - Fax 02 43 07 66 33





10, avenue de L'hôtel de ville - 53170 Meslay du Maine- Tel : 02 43 66 84 80 - Fax : 09 70 62 89 04

mail : langevin.geometre@orange.fr - site : www.langevin-geometre-expert.fr





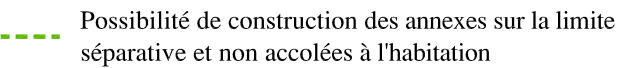

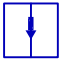





A votre service pour tous travaux dans les domaines de la topographie : levé station totale robotisée ou GPS temps réel ; du bornage amiable ; de la division : vente, partage, échange ; de la copropriété : calcul des tantièmes, rédaction du règlement de copropriété, de l'urbanisme : déclaration préalable, certificat d'urbanisme, permis d'aménager, déclaration attestant l'achèvement et la conformité des travaux ; de la maîtrise d'œuvre.

LEGENDE :

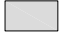Partie règlementaire :

-  Borne posée le 30 / 09 / 2015
-  Borne posée à l'issu du bornage réalisé le 24 / 08 / 2012
-  Borne implantée le 11 / 09 / 2014
-  Périmètre de l'opération

Partie Aménagement :

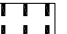-  Voirie
-  Espace engazonné
-  Allée piétonne
-  Zone constructible
-  Possibilité de construction des annexes sur la limite séparative et non accolées à l'habitation
-  Zone d'accès aux lots
-  Place de stationnement obligatoire sur domaine privé
-  Orientation du faitage principal
-  Arbre à conserver
-  Haie
-  Clôtures réalisées par les constructeurs
-  Zone de stockage des ordures ménagères

Réseaux


-  Branchement EP
-  Branchement EU
-  Regard téléphone
-  Branchement d'eau potable
-  Regards de visite
-  Chambre de tirage
-  Coffret EDF
-  Grille

Rattachement : Système RGF 93-CC48

Lot :	2
Surface :	558.00 m ²
Périmètre :	94.50 m

Implantation des sommets				
Point	X (m)	Y (m)	Gisement (gr)	Distance (m)
b.15	1429498.23	7190179.10	34.2687	24.00
b.12	1429510.54	7190199.71	334.2687	23.25
b.13	1429490.57	7190211.63	234.2687	24.00
b.14	1429478.27	7190191.02	134.2687	23.25
b.15	1429498.23	7190179.10		

Nota : Nivellement des bornes effectué le 30 / 09 / 2015

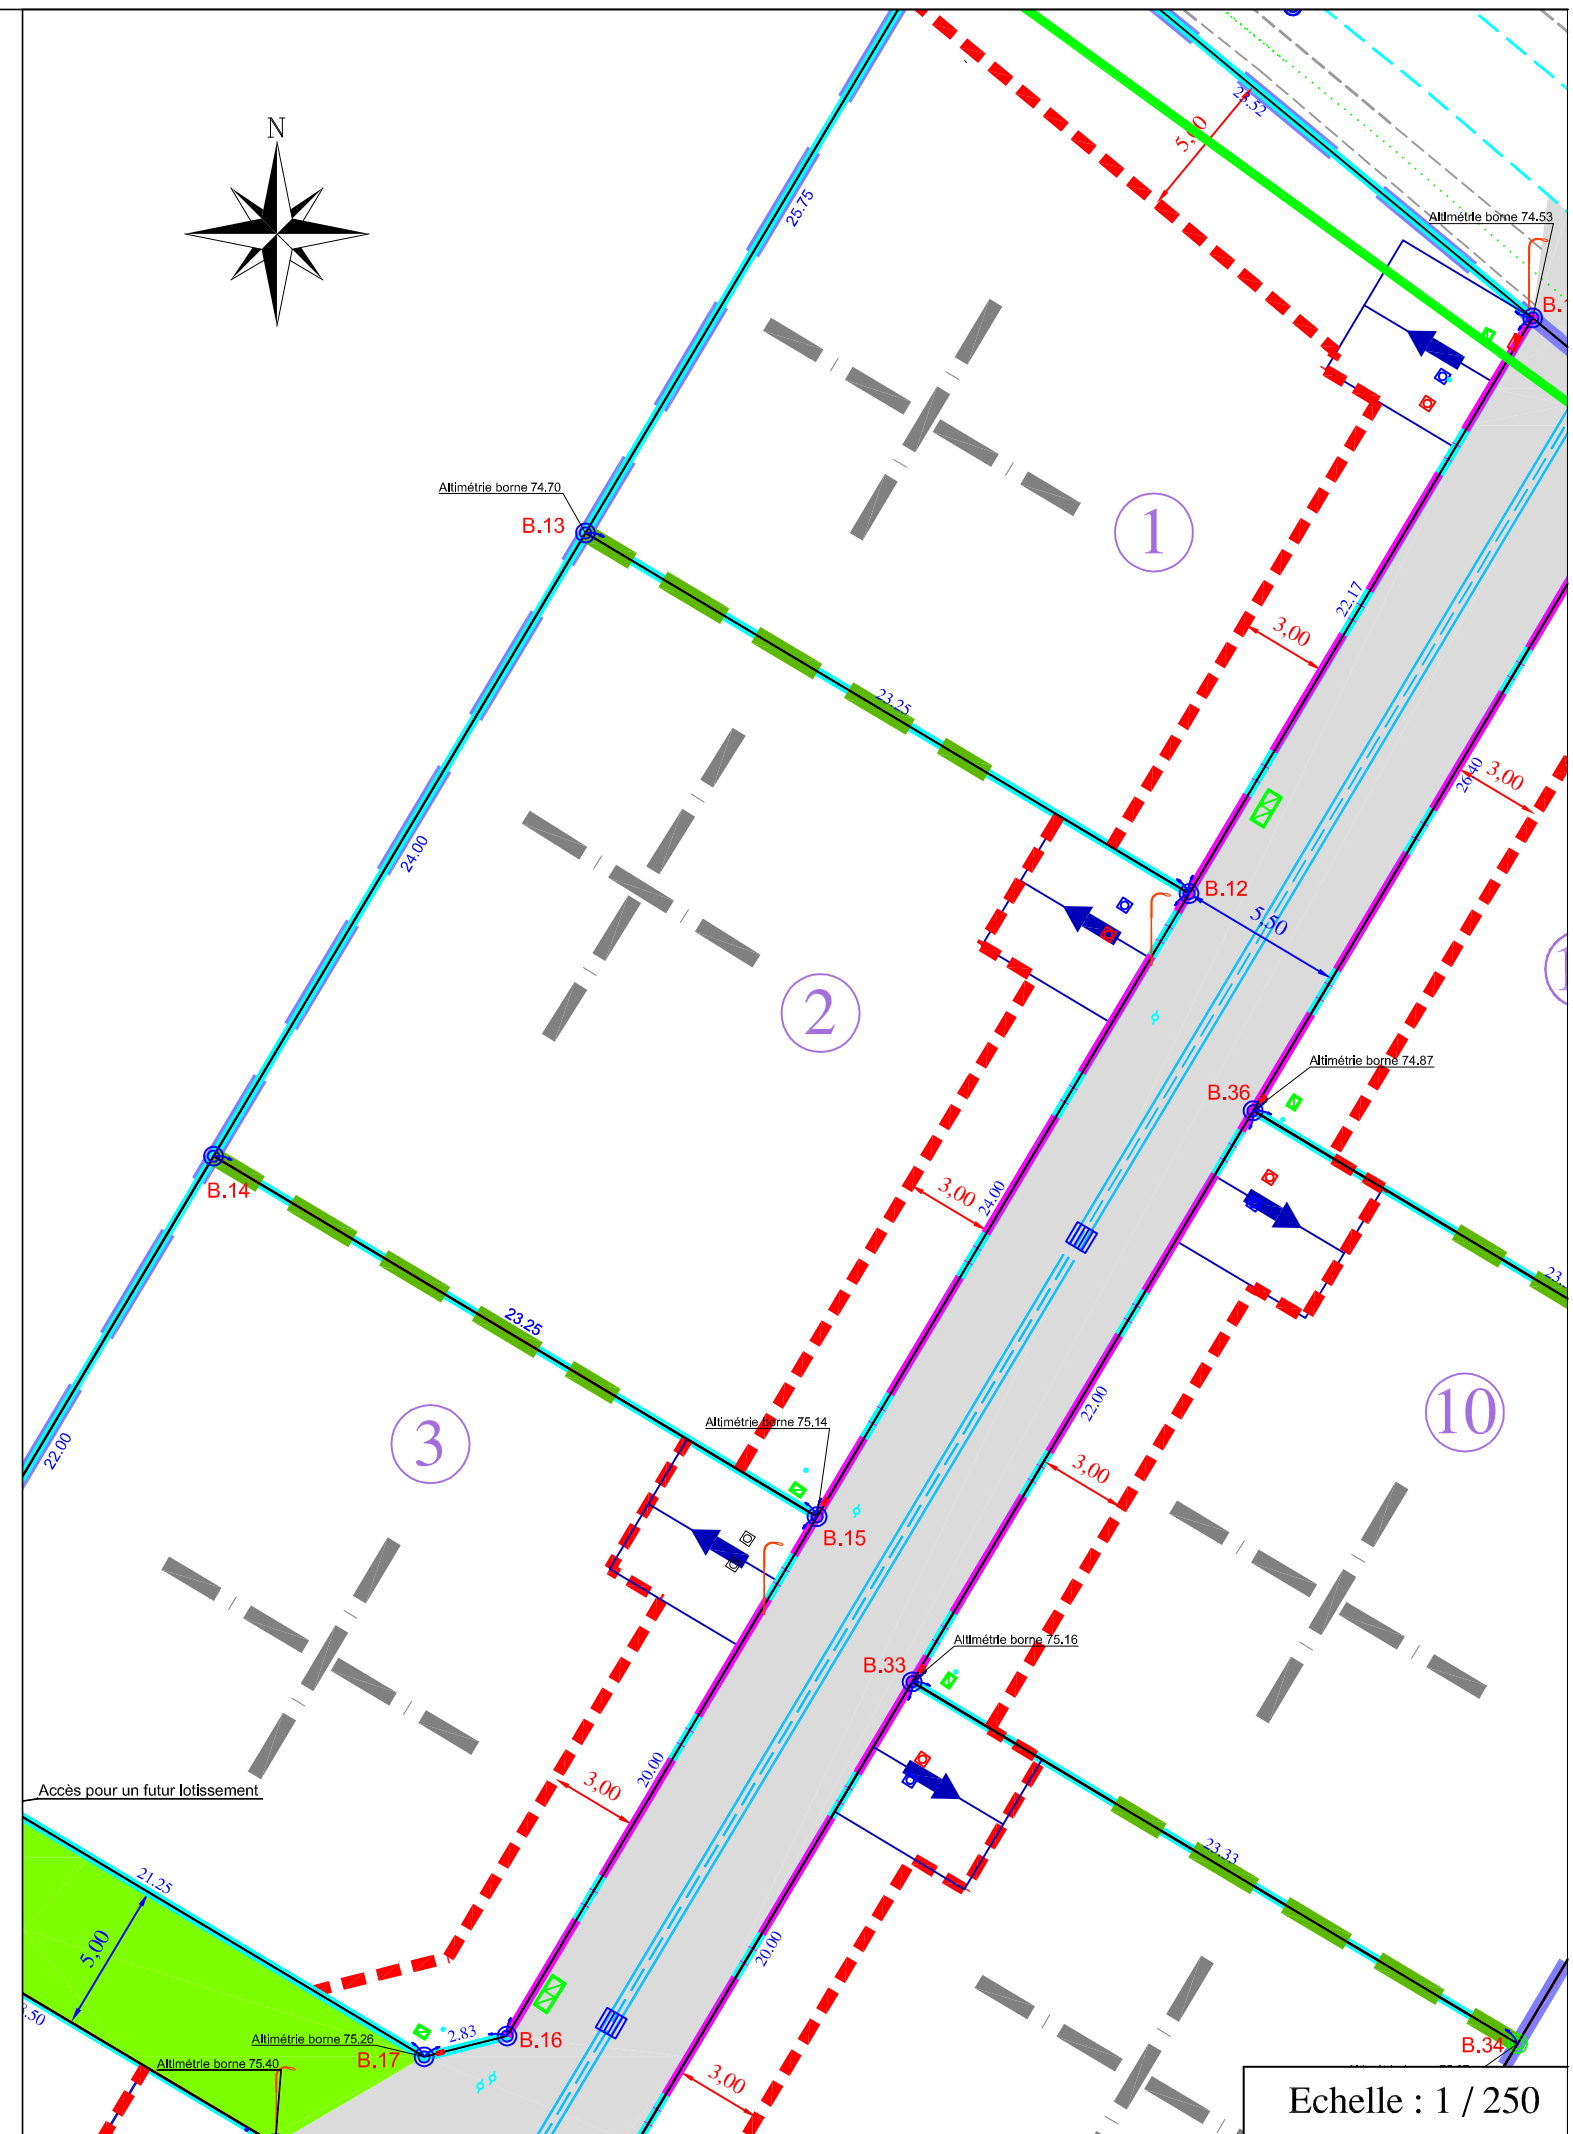

Echelle : 1 / 250