

Département de la Mayenne
Commune de MOULAY
Lotissement "L'ORMAIE"


Plan de Lot Provisoire

Date: 27/11/2015


LOT 23

Cadastre: Section AB - n° 434p & 81p Surface d'arpentage: 458 m² Surface de Plancher : 305 m²


PLAN DE SITUATION - Sans échelle

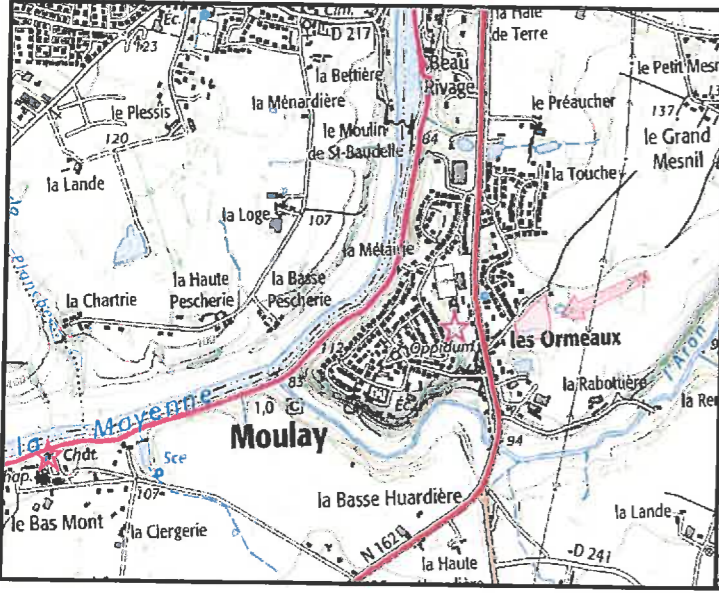

PLAN D'ENSEMBLE - Sans échelle

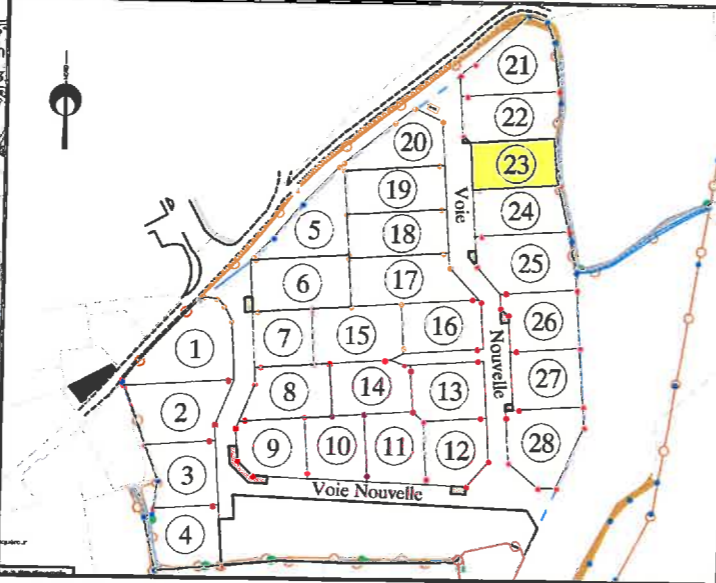


PLAN DE BORNAGE - Echelle: 1/500

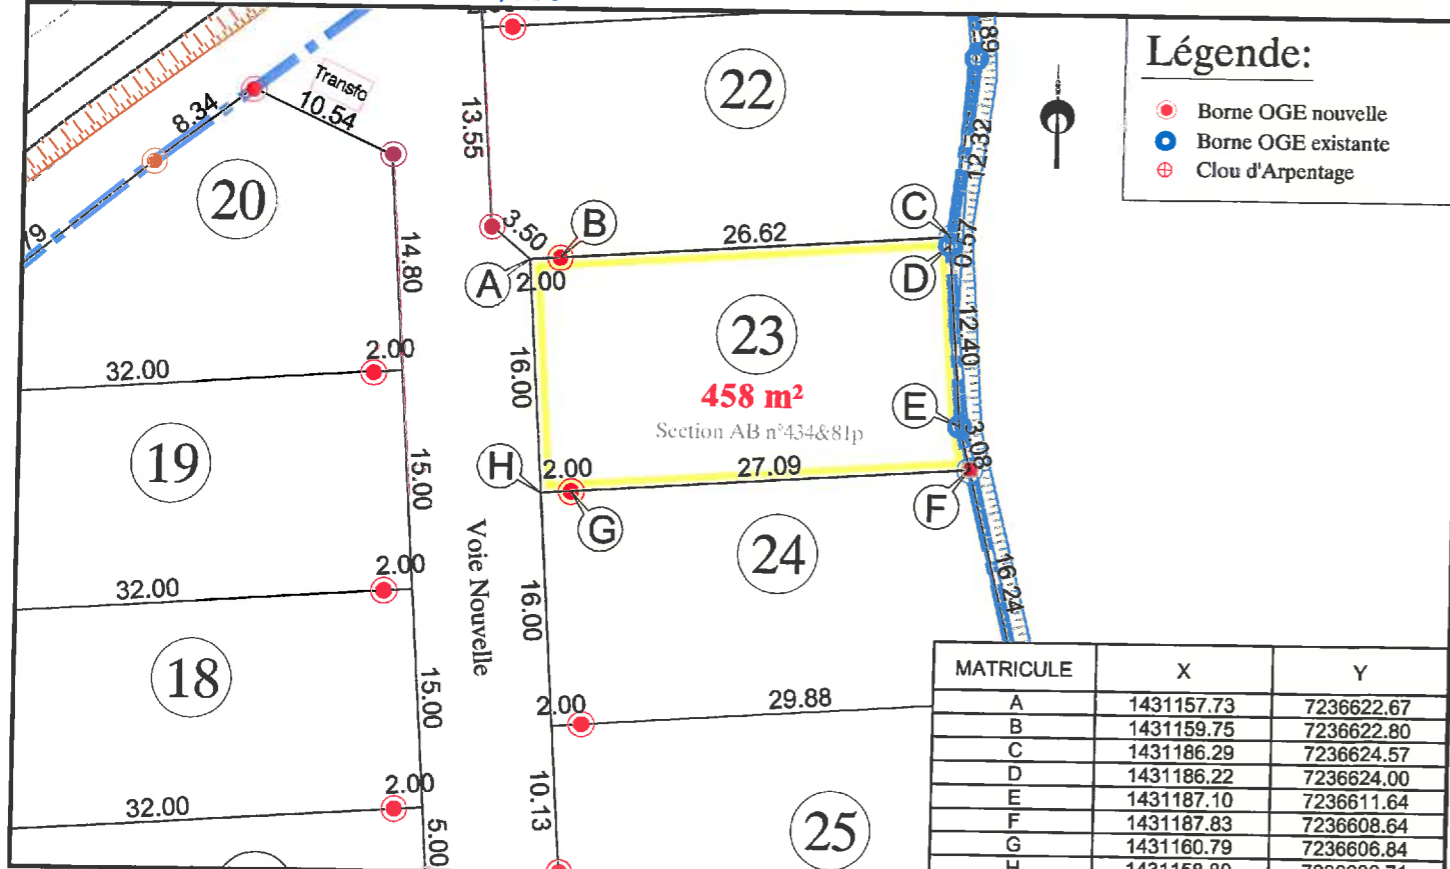

NOTA: L'utilisateur est tenu de veiller à la stabilité des bornes, piquets ou repères portés au présent document, notamment par vérification des cotes ou autres indications qu'il comporte. Il signalera en temps utile au Géomètre toutes discordances qu'il pourrait constater.

EXTRAIT DU PLAN DE COMPOSITION - Echelle: 1/500

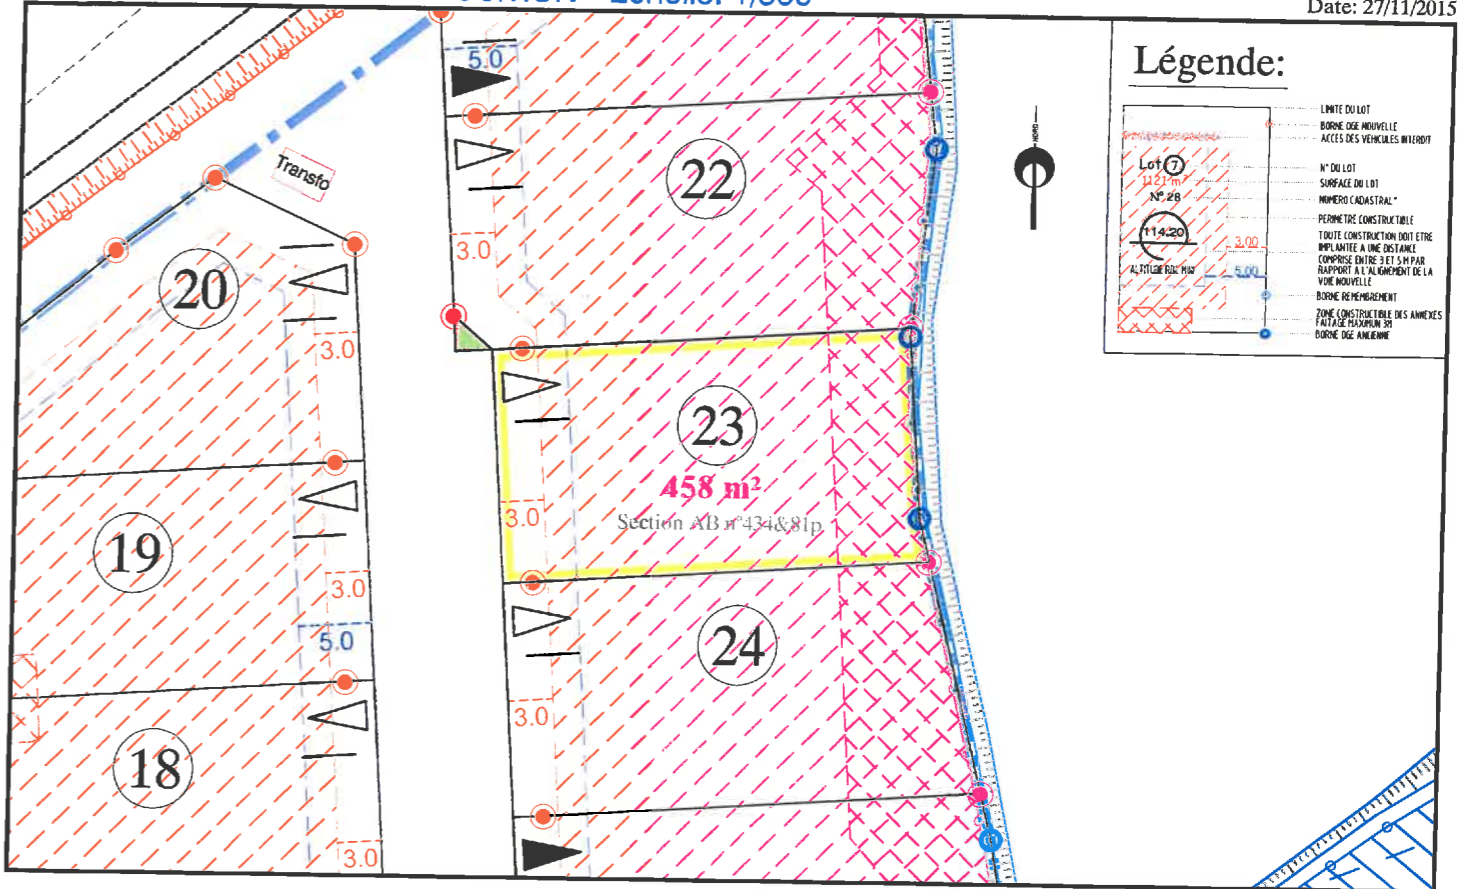

Date: 27/11/2015

EXTRAIT DE PLANS VRD - Echelle: 1/500

