

Département de la Mayenne  
Commune de MOULAY  
Lotissement "L'ORMAIE"


Plan de Lot Provisoire

Date: 27/11/2015


**LOT 8**

Cadastre: Section AB - n° 434p & 81p Surface d'arpentage: 498 m<sup>2</sup> Surface de Plancher : 331 m<sup>2</sup>


PLAN DE SITUATION - Sans échelle

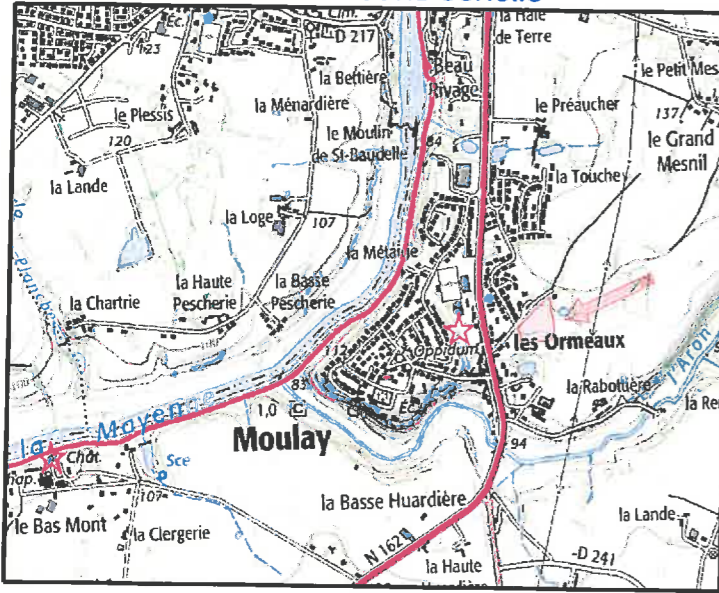

PLAN D'ENSEMBLE - Sans échelle

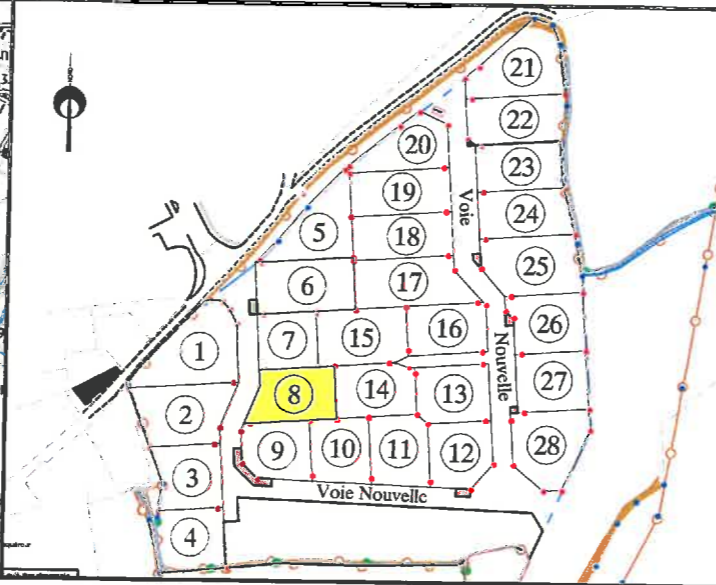


PLAN DE BORNAGE - Echelle: 1/500

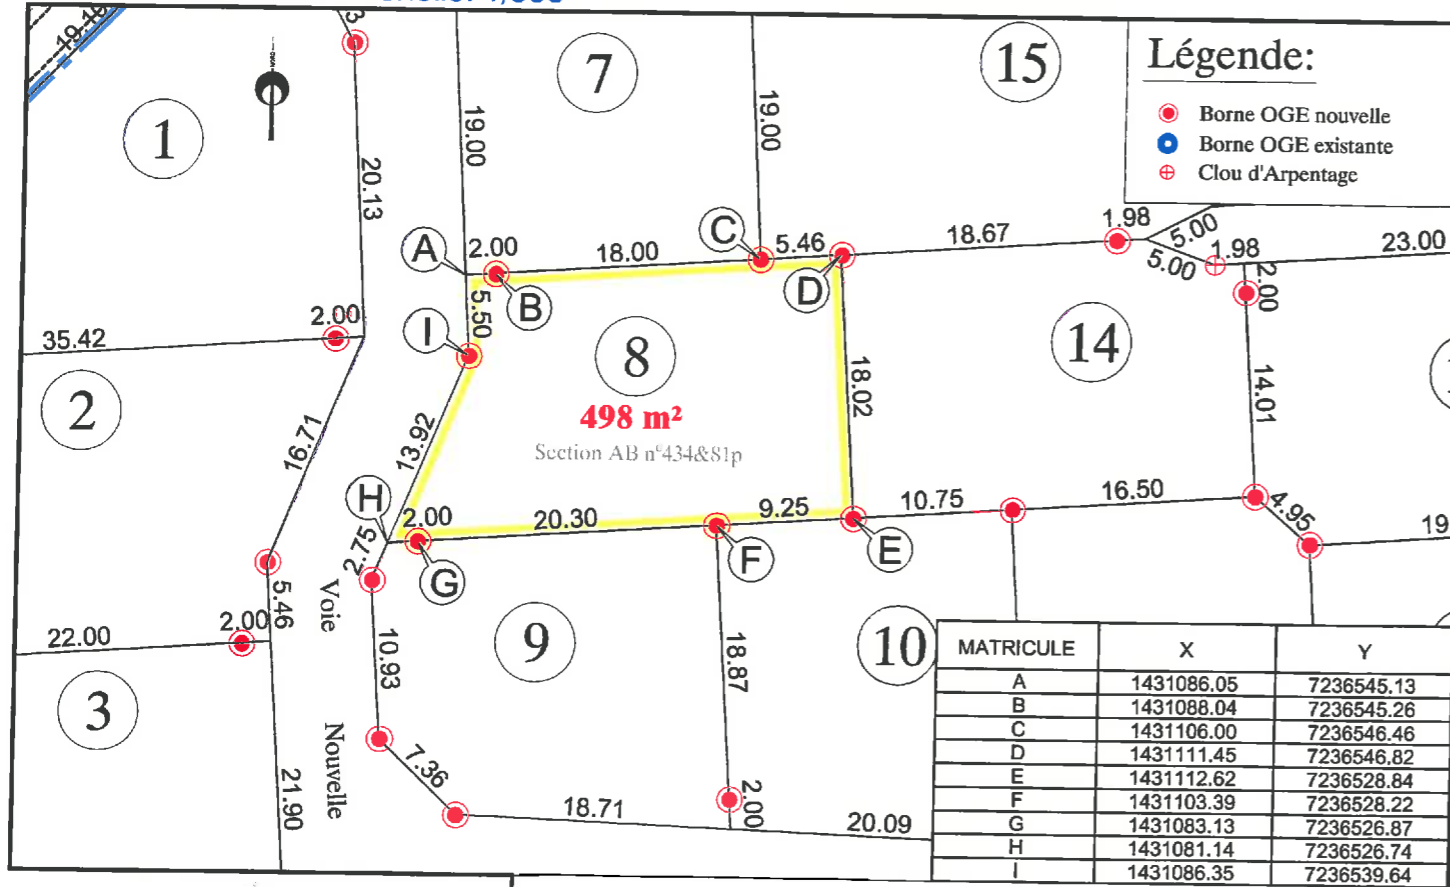


NOTA: L'utilisateur est tenu de veiller à la stabilité des bornes, piquets ou repères portés au présent document, notamment par vérification des cotes ou autres indications qu'il comporte. Il signalera en temps utile au Géomètre toutes discordances qu'il pourrait constater.

EXTRAIT DU PLAN DE COMPOSITION - Echelle: 1/500

Date: 27/11/2015

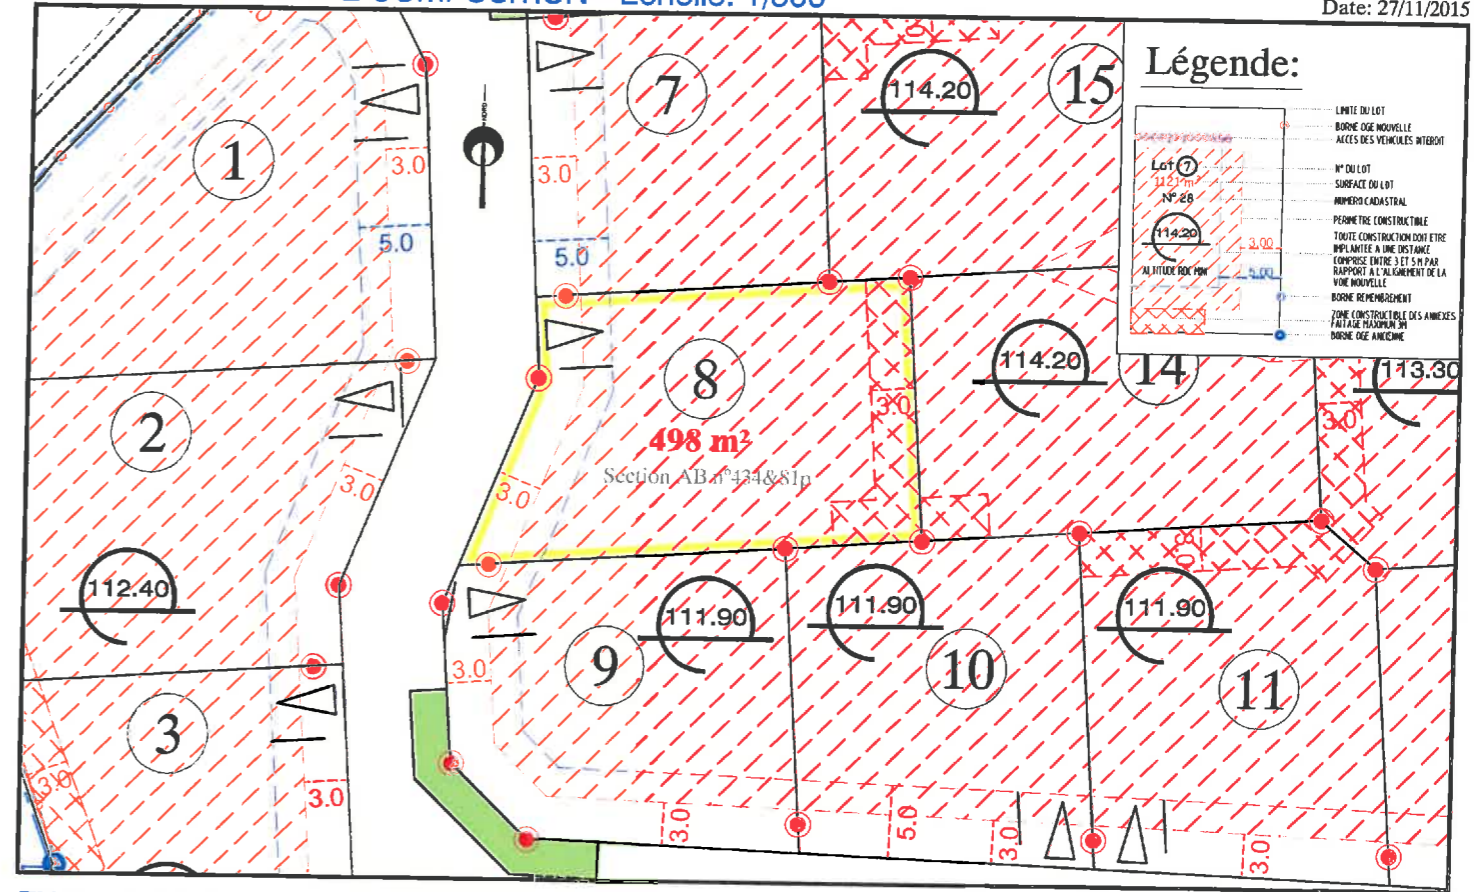

EXTRAIT DE PLANS VRD - Echelle: 1/500

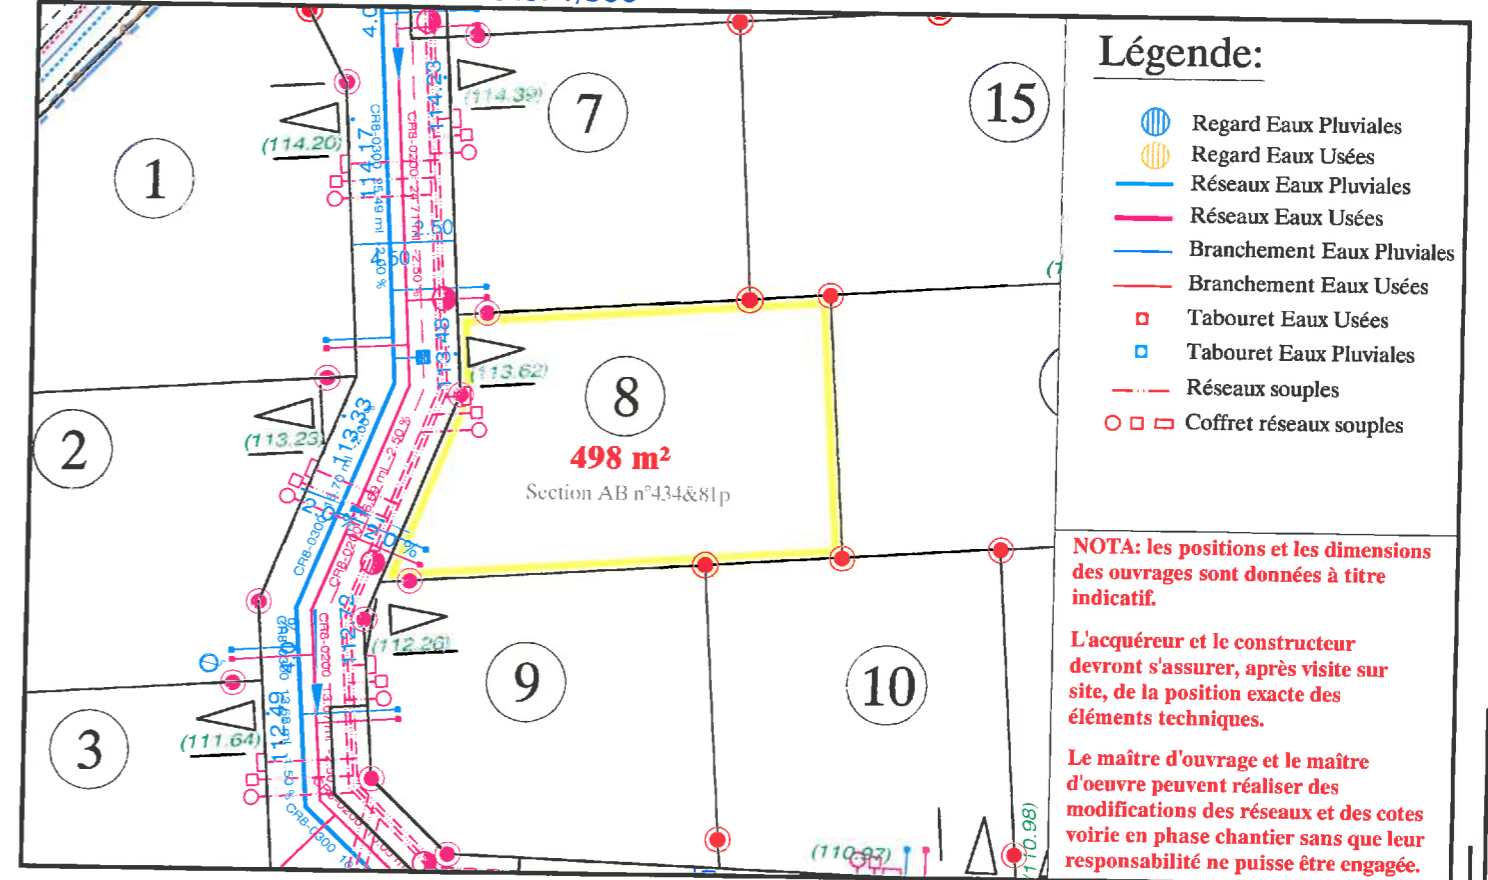

NOTA: les positions et les dimensions des ouvrages sont données à titre indicatif.  
L'acquéreur et le constructeur devront s'assurer, après visite sur site, de la position exacte des éléments techniques.  
Le maître d'ouvrage et le maître d'oeuvre peuvent réaliser des modifications des réseaux et des cotes leur voirie en phase chantier sans que leur responsabilité ne puisse être engagée.