

MAYENNE- 53

Chemin rural du Gravier

Lotissement "Le Clos de la Baudrairie 1"



Vente par SCIC COOP LOGIS

PLAN DE BORNAGE

LOT N° 16

Superficie : 358m²

Cadastre : Section YN n° 30

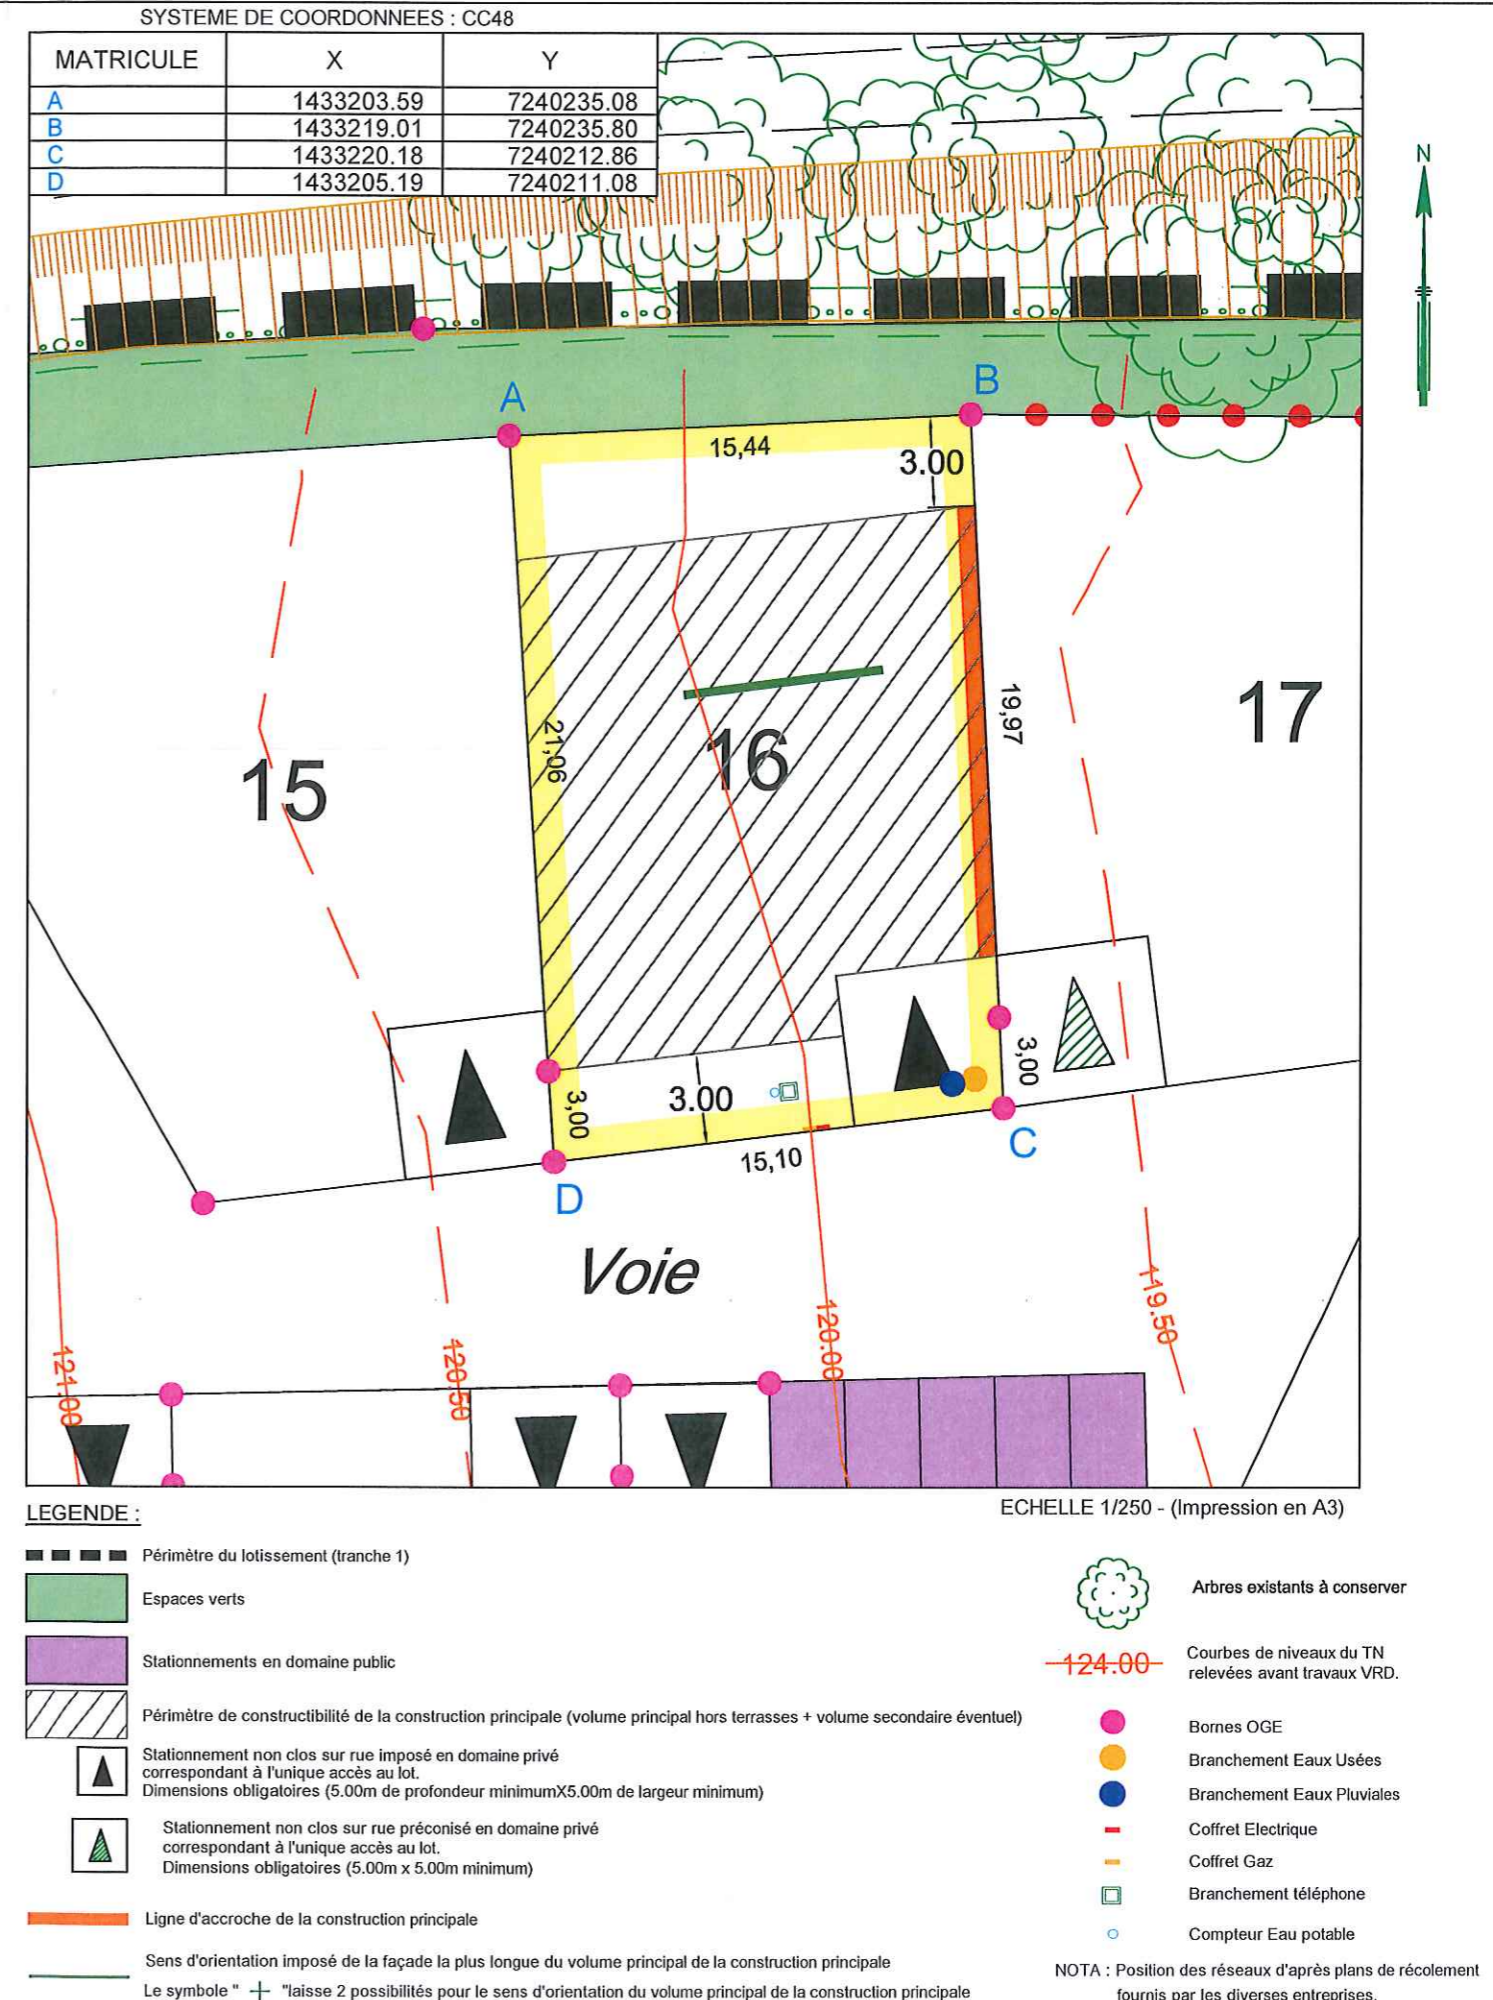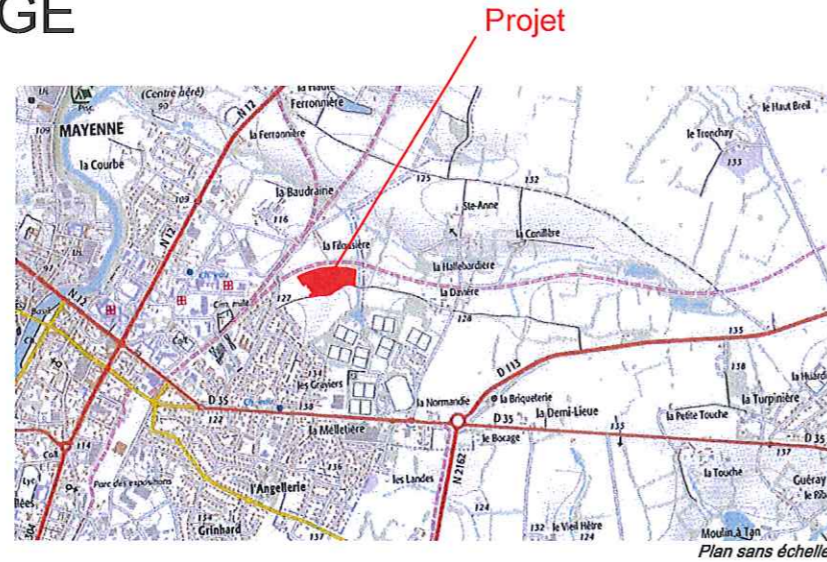

Dressé le 02/08/2016 par :



Géomètres-Experts
Urbanisme & VRD

31, Boulevard Lucien de Montigny

53100 MAYENNE

Tél: 02.43.04.13.06 - Fax: 02.43.00.38.79

email: mayenne@kaligeo.fr

Dossier L18758