

SOULGE SUR OUETTE - 53

Lotissement La Closerie Du Rocher


Vente par le Logis Familial Mayennais

PLAN DE BORNAGE

LOT N° 18

Superficie : 592 m²

Cadastre : Section AB n°379 et ZE n°31

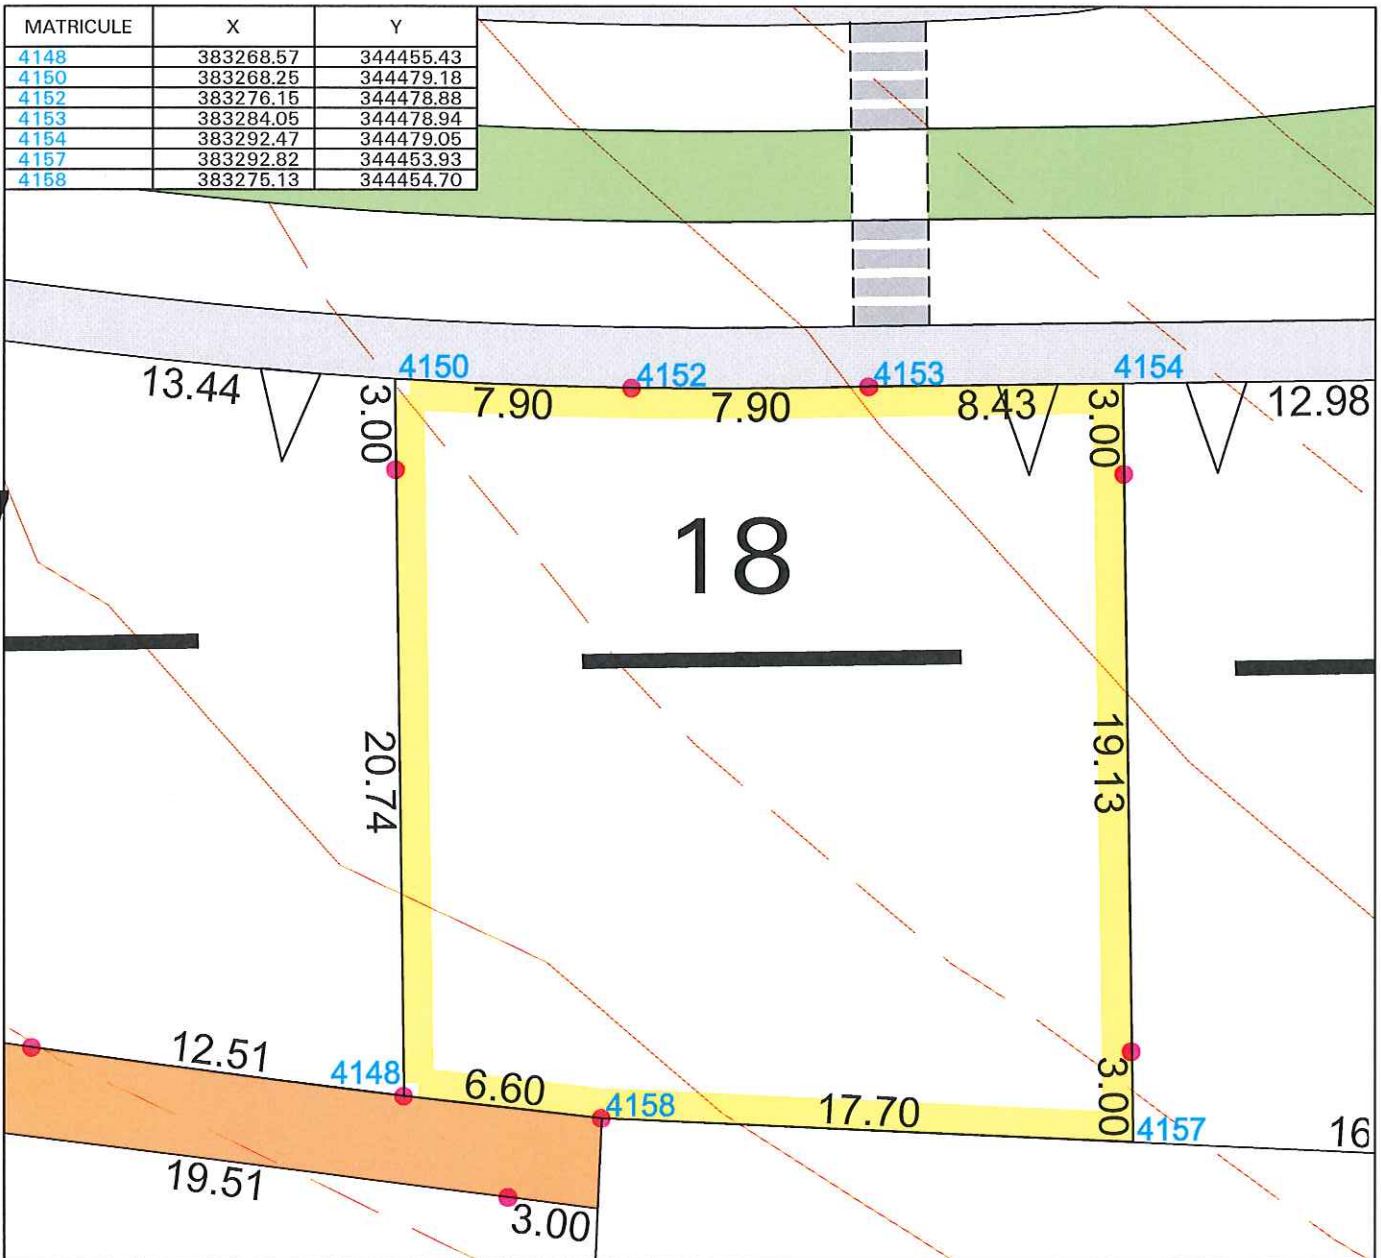

LEGENDE

- Périmètre du lotissement
- Sens d'orientation imposé du faîtage le plus long de la construction principale
- Cheminement piéton
- Trottoir
- Courbes de niveaux du TN relevées avant travaux VRD
- Accès automobile préconisé au lot
- Borne OGE
- Altitude des bornes relevées avant travaux VRD

Dressé le 15 Octobre 2013 par :



Géomètres-Experts Fonciers

Parc Cérès - 21 rue Ferdinand Buisson - Bât i - CHANGE
Adresse postale : BP51503 - 53015 LAVAL Cédex

Tél: 02.43.53.67.21 - Fax: 02.43.53.64.86
email: laval@kaligeo.fr

Dossier 17904

ECHELLE 1/250