

# SOULGE SUR OUETTE - 53

Lotissement La Closerie Du Rocher


Vente par le Logis Familial Mayennais

## PLAN DE BORNAGE

LOT N° 10

Superficie : 517 m<sup>2</sup>

Cadastre : Section AB n°373

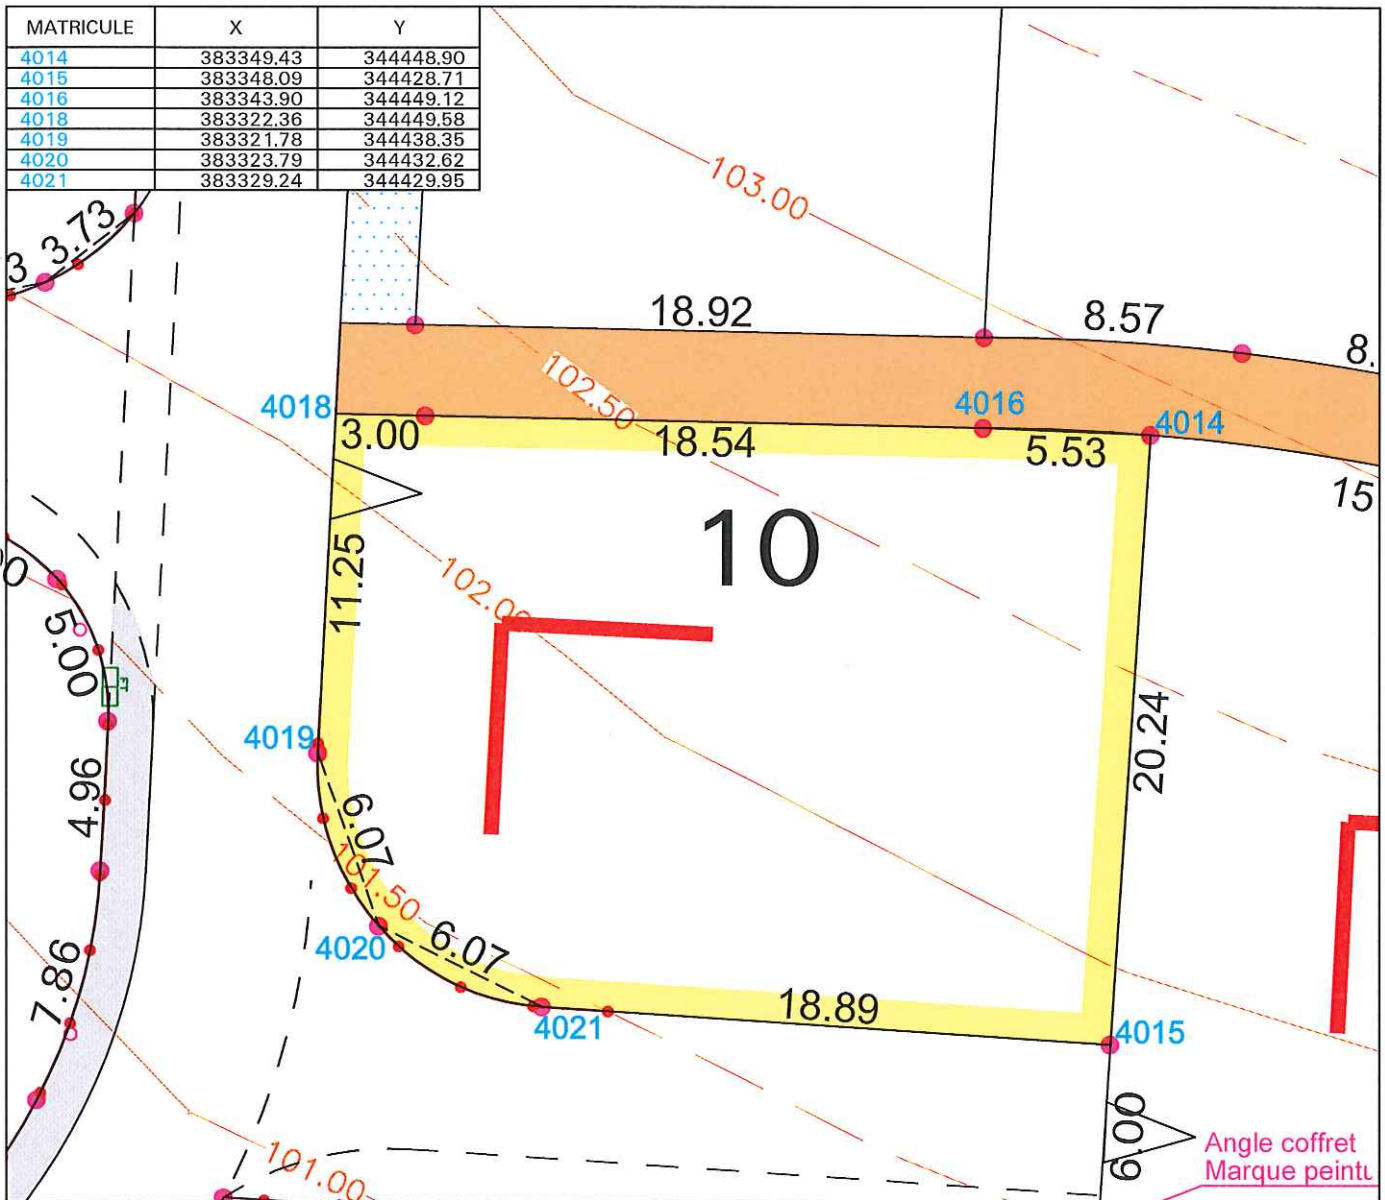

### LEGENDE

- Périimètre du lotissement
- Sens d'orientation préconisé du faîtage le plus long de la construction principale\*
- Le symbole " " laisse 2 possibilités pour le sens d'orientation du faîtage le plus long de la construction principale
- Accès automobile interdit
- Accès automobile préconisé au lot
- Borne OGE
- Courbes de niveaux du TN relevées avant travaux VRD
- Altitude des bornes relevées avant travaux VRD
- Trottoir
- Zone mixte : stationnements longitudinaux, accès aux lots, arbres d'alignement

Dressé le 15 Octobre 2013 par :



Géomètres-Experts Fonciers

Parc Cérés - 21 rue Ferdinand Buisson - Bât i - CHANGE  
Adresse postale : BP51503 - 53015 LAVAL Cédex

Tél: 02.43.53.67.21 - Fax: 02.43.53.64.86  
email: laval@kaligeo.fr

Dossier 17904

ECHELLE 1/250