

# SOULGE SUR OUETTE - 53

Lotissement La Closerie Du Rocher

Vente par le Logis Familial Mayennais

## PLAN DE BORNAGE


LOT N° 20

Superficie : 615 m<sup>2</sup>

Cadastre : Section ZE n°33



MATRICULE	X	Y
4135	383273.82	344528.65
4137	383275.73	344492.89
4139	383295.38	344515.92
4140	383295.77	344510.10
4141	383297.41	344504.51
4142	383296.48	344497.12
4143	383290.12	344493.25
4193	383282.93	344492.91

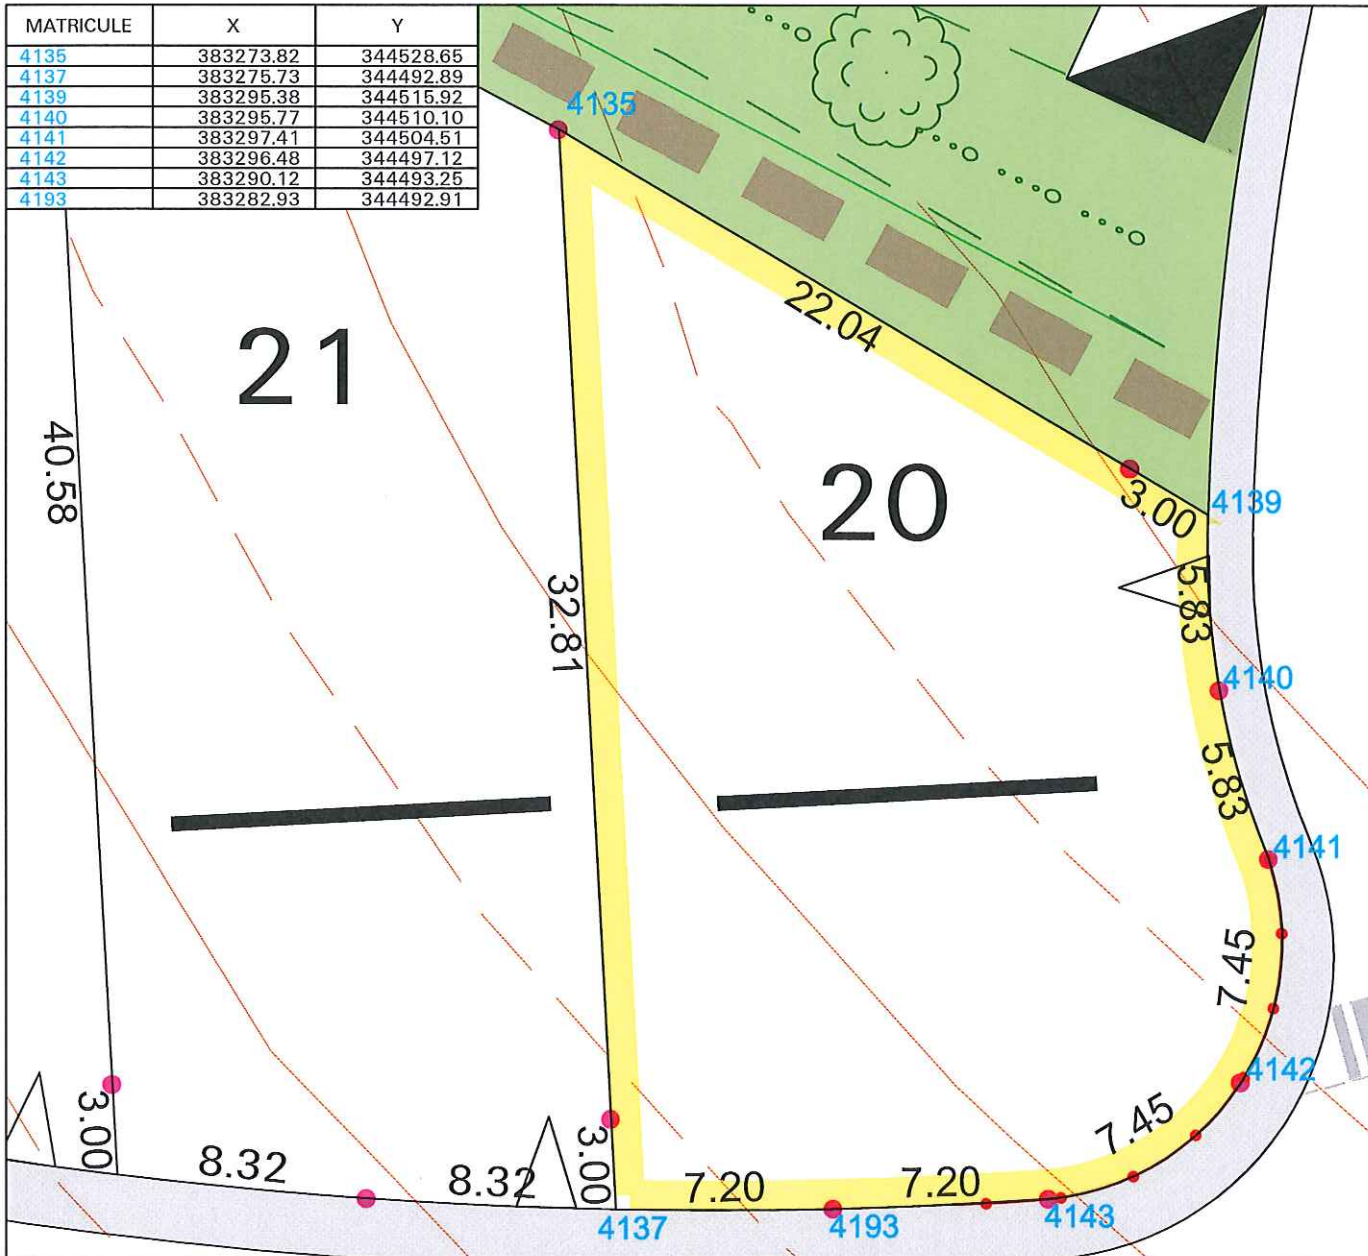

Dressé le 15 Octobre 2013 par :



Géomètres-Experts Fonciers

Parc Cérés - 21 rue Ferdinand Buisson - Bât i - CHANGE  
Adresse postale : BP5 1503 - 53015 LAVAL Cédex

Tél: 02.43.53.67.21 - Fax: 02.43.53.64.86

email: laval@kaligeo.fr

Dossier 17904

### LEGENDE

- Périimètre du lotissement
- Sens d'orientation imposé du faitage le plus long de la construction principale
- Accès automobile interdit
- Cheminement piéton
- Trottoir
- Espaces verts
- Accès automobile préconisé au lot
- Borne OGE
- Courbes de niveaux du TN relevées avant travaux VRD
- Altitude des bornes relevées avant travaux VRD

ECHELLE 1/250