

SOULGE SUR OUETTE - 53

Lotissement La Closerie Du Rocher

Vente par le Logis Familial Mayennais

PLAN DE BORNAGE


LOT N° 21

Superficie : 657 m²

Cadastre : Section ZE n°34



MATRICULE	X	Y
4130	383256.80	344537.57
4132	383259.13	344494.05
4135	383273.82	344528.65
4137	383275.73	344492.89
4194	383267.42	344493.26

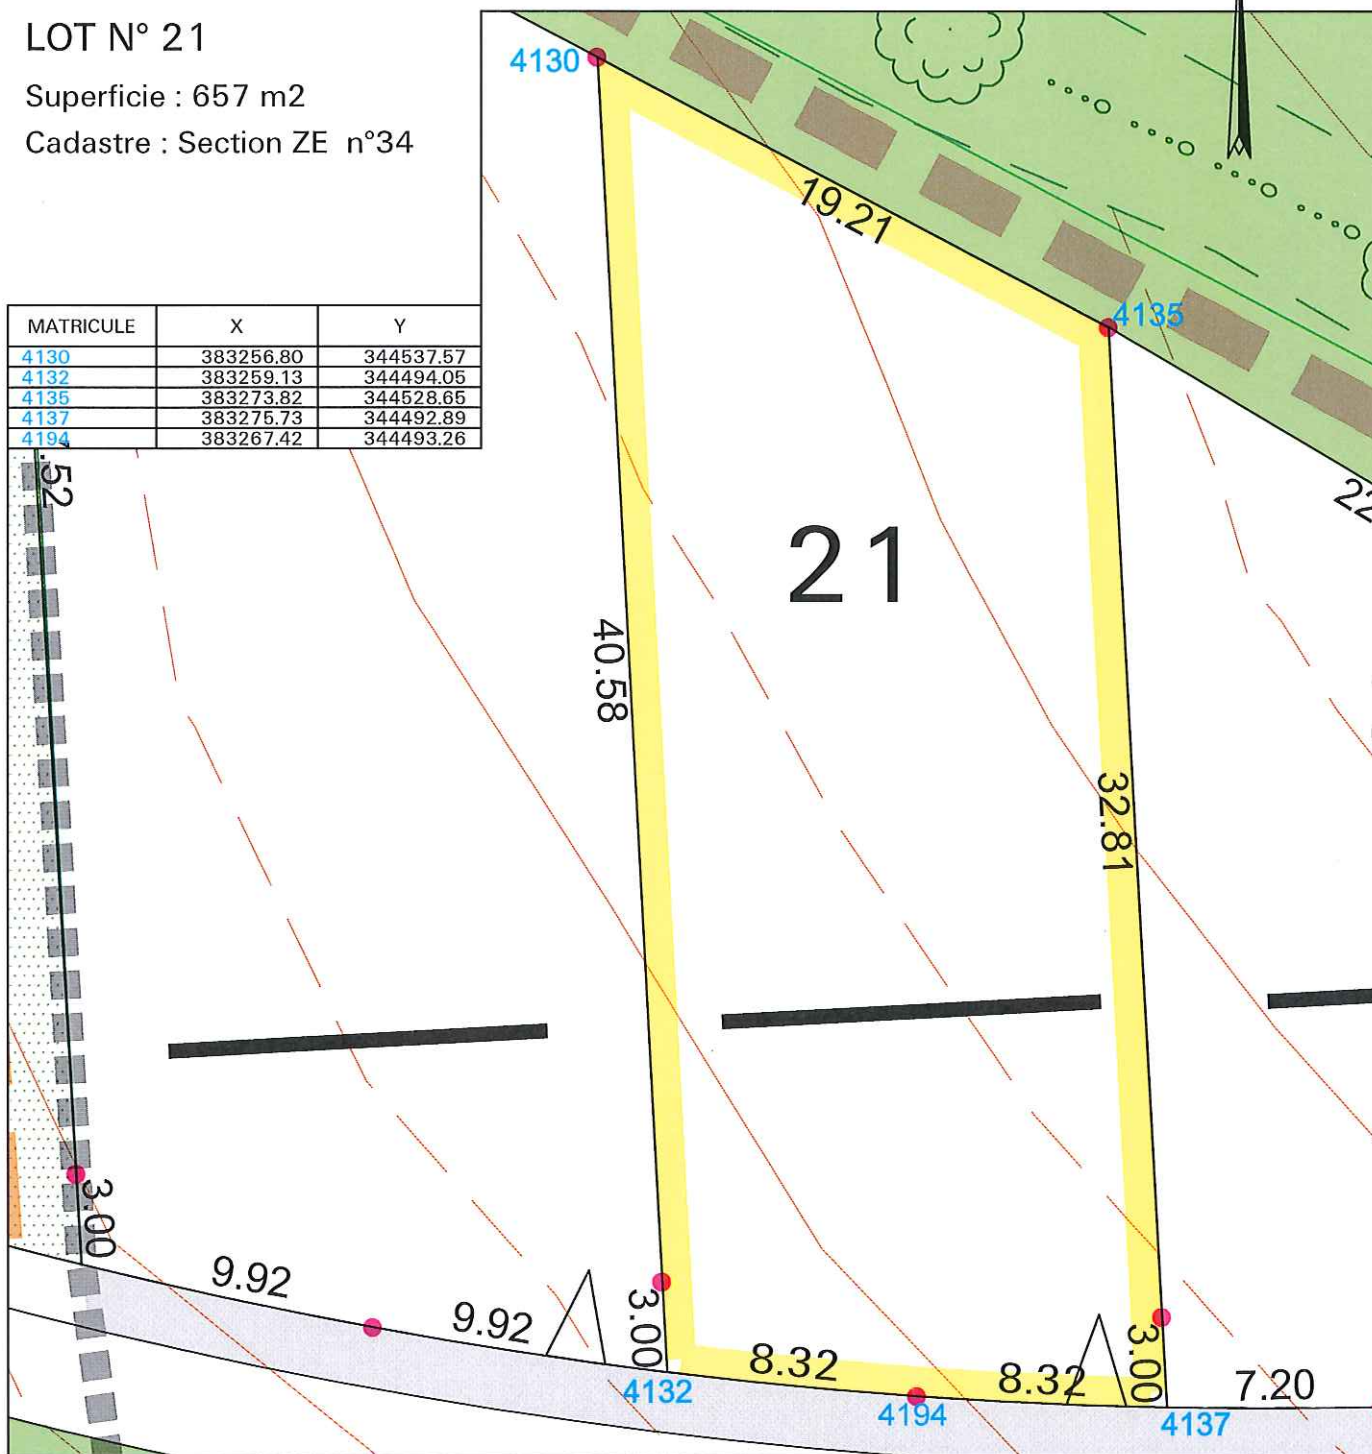

Dressé le 15 Octobre 2013 par :



Géomètres-Experts Fonciers

Parc Cérés - 21 rue Ferdinand Buisson - Bât i - CHANGE
 Adresse postale : BP5 1503 - 53015 LAVAL Cédex

Tél: 02.43.53.67.21 - Fax: 02.43.53.64.86

email: laval@kaligeo.fr

Dossier 17904

LEGENDE

- Périmètre du lotissement
- Sens d'orientation imposé du faîtage le plus long de la construction principale
- Cheminement piéton
- Trottoir
- Espaces verts
- Accès automobile préconisé au lot
- Borne OGE
- Courbes de niveaux du TN relevées avant travaux VRD
- Altitude des bornes relevées avant travaux VRD

ECHELLE 1/250