

SOULGE SUR OUETTE - 53

Lotissement La Closerie Du Rocher

Vente par le Logis Familial Mayennais

PLAN DE BORNAGE


LOT N° 25

Superficie : 718 m²

Cadastre : Section ZE n°38



MATRICULE	X	Y
4110	383292.27	344580.12
4112	383282.44	344539.63
4120	383274.77	344584.36
4122	383265.78	344547.28

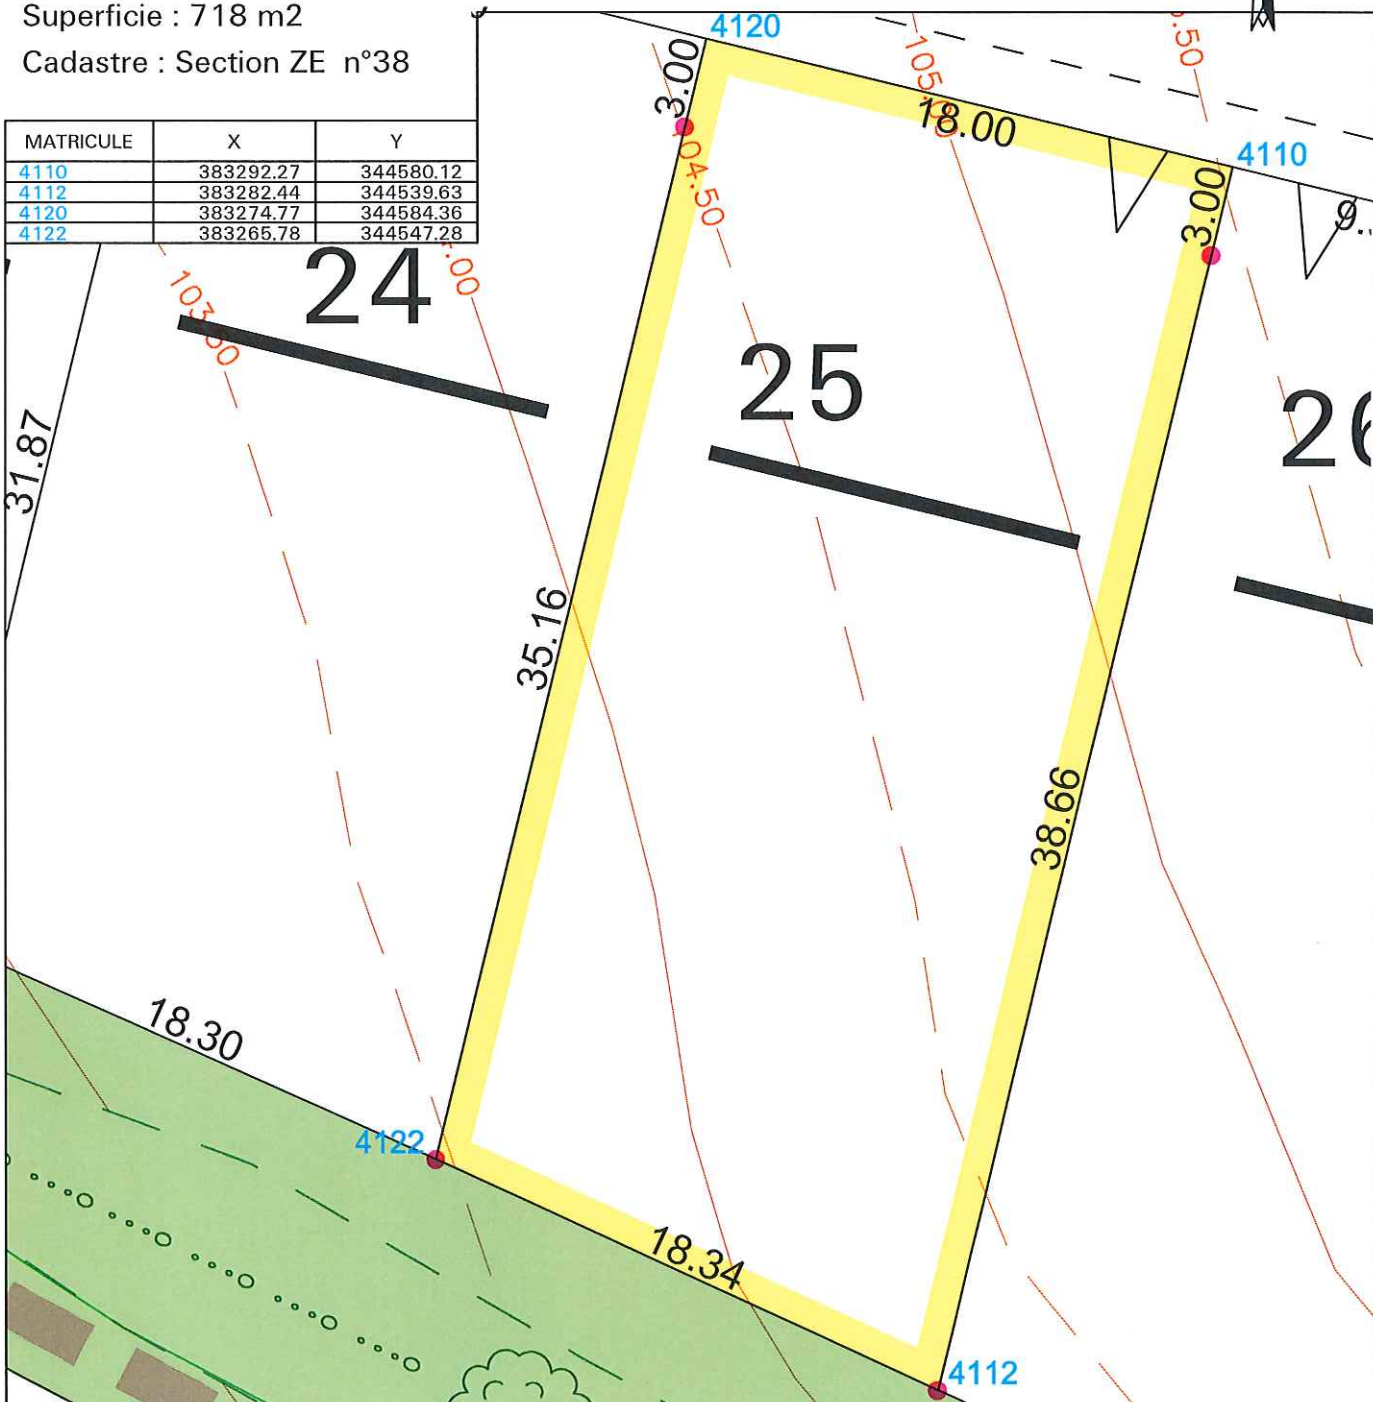

Dressé le 15 Octobre 2013 par :



Géomètres-Experts Fonciers

Parc Cérés - 21 rue Ferdinand Buisson - Bât i - CHANGE
Adresse postale : BP5 1503 - 53015 LAVAL Cédex

Tél: 02.43.53.67.21 - Fax: 02.43.53.64.86
email: laval@kaligeo.fr

Dossier 17904

LEGENDE

- Périmètre du lotissement
- Sens d'orientation imposé du faitage le plus long de la construction principale
- Espaces verts
- Borne OGE
- Accès automobile préconisé au lot
- Courbes de niveaux du TN relevées avant travaux VRD
Altitude des bornes relevées avant travaux VRD

ECHELLE 1/250