

SOULGE SUR OUETTE - 53

Lotissement La Closerie Du Rocher


Vente par le Logis Familial Mayennais

PLAN DE BORNAGE

LOT N° 28

Superficie : 491 m²

Cadastre : Section ZE n°41

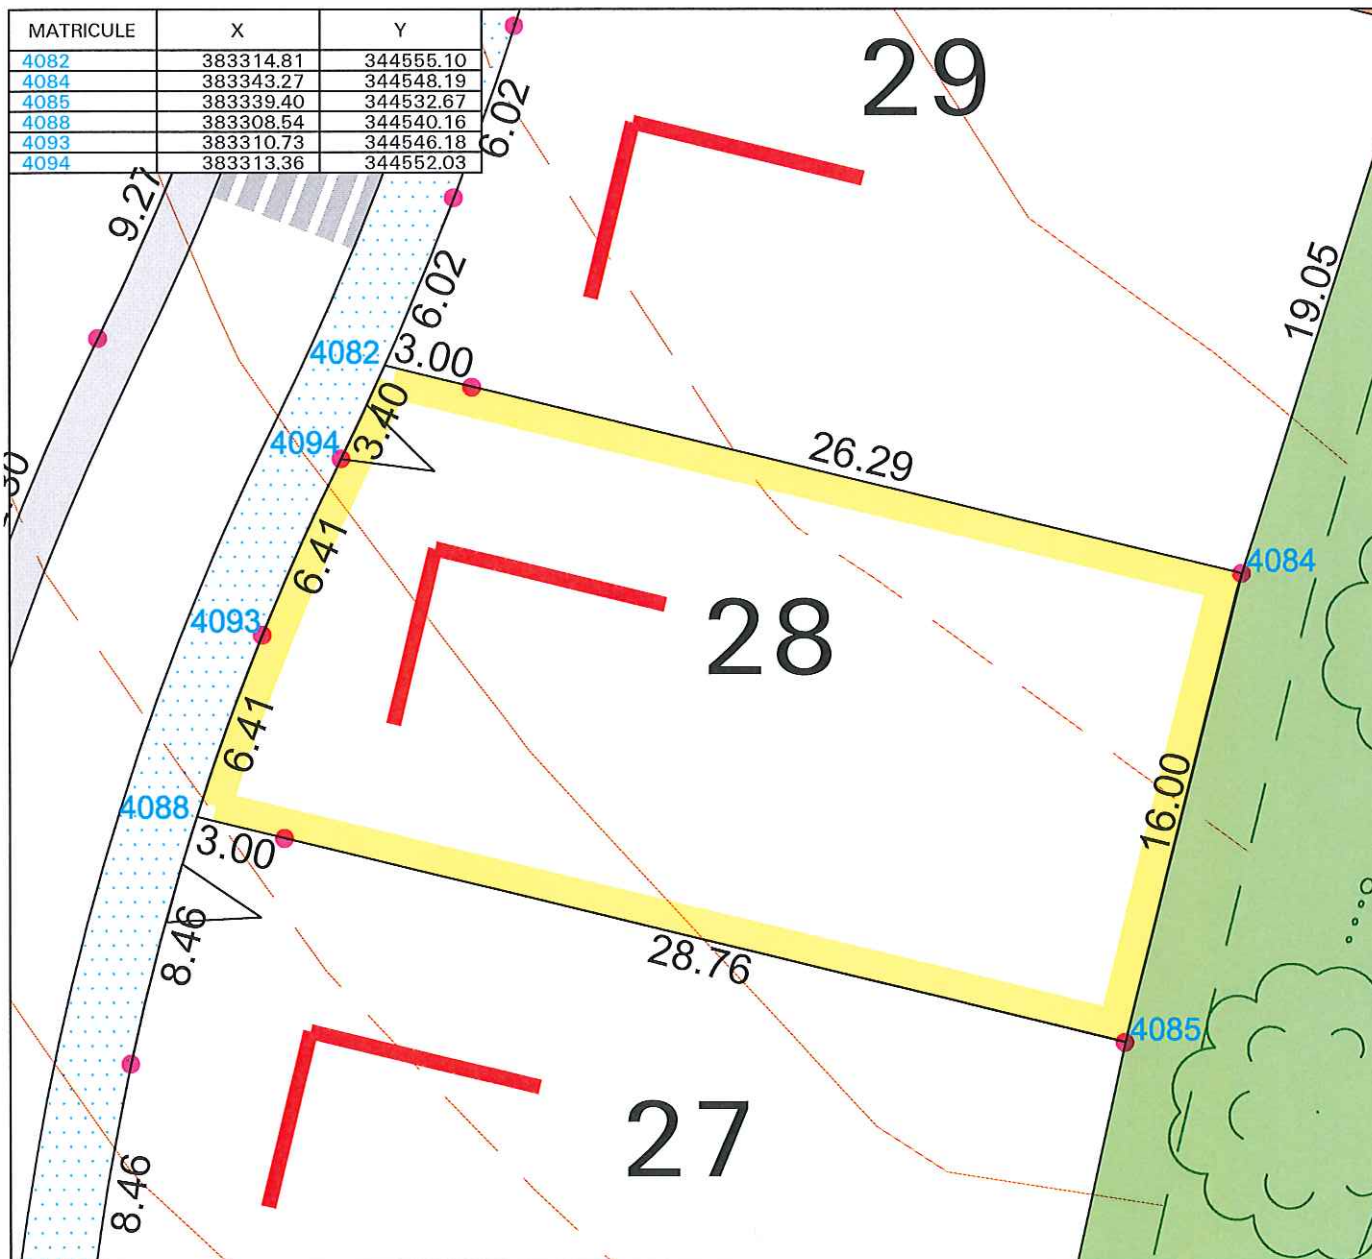

Dressé le 15 Octobre 2013 par :



Géomètres-Experts Fonciers

Parc Cérés - 21 rue Ferdinand Buisson - Bât i - CHANGE
Adresse postale : BP51503 - 53015 LAVAL Cédex

Tél: 02.43.53.67.21 - Fax: 02.43.53.64.86
email: laval@kaligeo.fr

Dossier 17904

- LEGENDE**
- Périmètre du lotissement
 - Sens d'orientation préconisé du faîtage le plus long de la construction principale
 - Le symbole "L" laisse 2 possibilités pour le sens d'orientation du faîtage le plus long de la construction principale
 - Accès automobile préconisé au lot
 - Espaces verts
 - Trottoir
 - Zone mixte : stationnements longitudinaux, accès aux lots, arbres d'alignement
 - Borne OGE
 - Courbes de niveaux du TN relevées avant travaux VRD
 - Altitude des bornes relevées avant travaux VRD
- ECHELLE 1/250**