

SOULGE SUR OUETTE - 53

Lotissement La Closerie Du Rocher


Vente par le Logis Familial Mayennais

PLAN DE BORNAGE

LOT N° 30

Superficie : 554 m²

Cadastre : Section ZE n°43

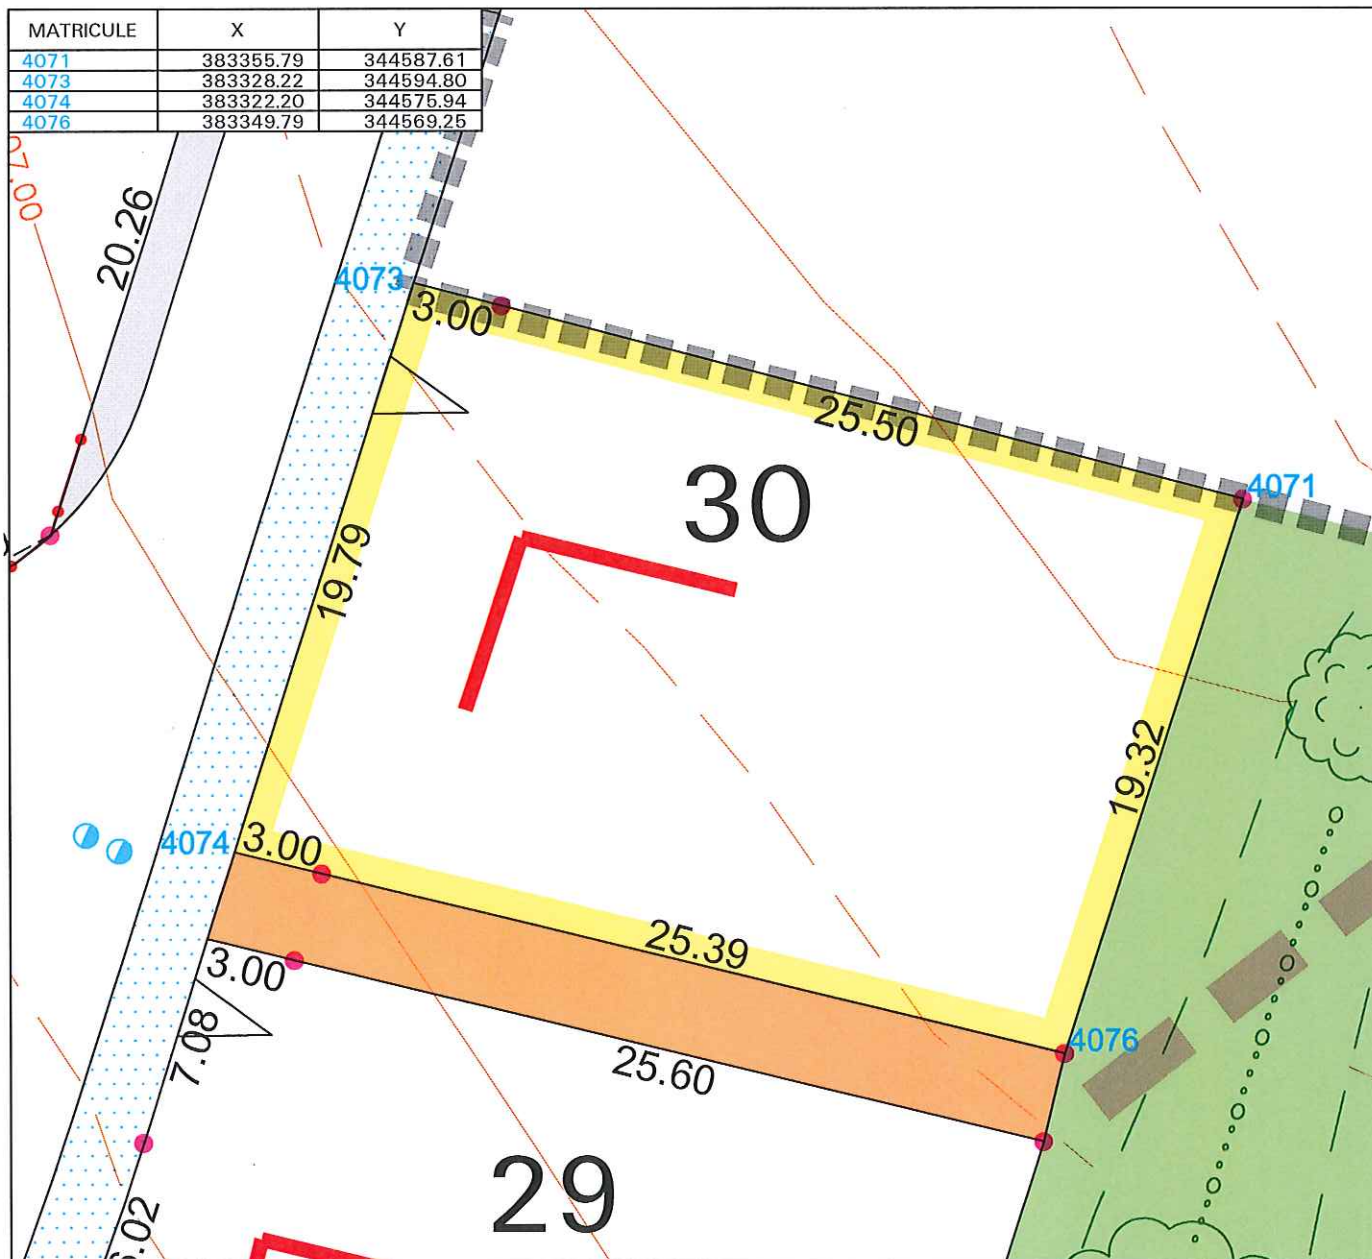

Dressé le 15 Octobre 2013 par :



Géomètres-Experts Fonciers

Parc Cérès - 21 rue Ferdinand Buisson - Bât i - CHANGE
Adresse postale : BP5 1503 - 53015 LAVAL Cédex

Tél: 02.43.53.67.21 - Fax: 02.43.53.64.86
email: laval@kaligeo.fr

Dossier 17904

LEGENDE

- Périimètre du lotissement
- Sens d'orientation préconisé du faitage le plus long de la construction principale
Le symbole "L" laisse 2 possibilités pour le sens d'orientation du faitage le plus long de la construction principale
- Accès automobile préconisé au lot
- Espaces verts
- Cheminement piéton
- Zone mixte : stationnements longitudinaux, accès aux lots, arbres d'alignement
- Borne OGE
- Courbes de niveaux du TN relevées avant travaux VRD
- Altitude des bornes relevées avant travaux VRD

ECHELLE 1/250