

SOULGE SUR OUETTE - 53

Lotissement La Closerie Du Rocher


Vente par le Logis Familial Mayennais

PLAN DE BORNAGE

LOT N° 32

Superficie : 633 m²

Cadastre : Section ZE n°45

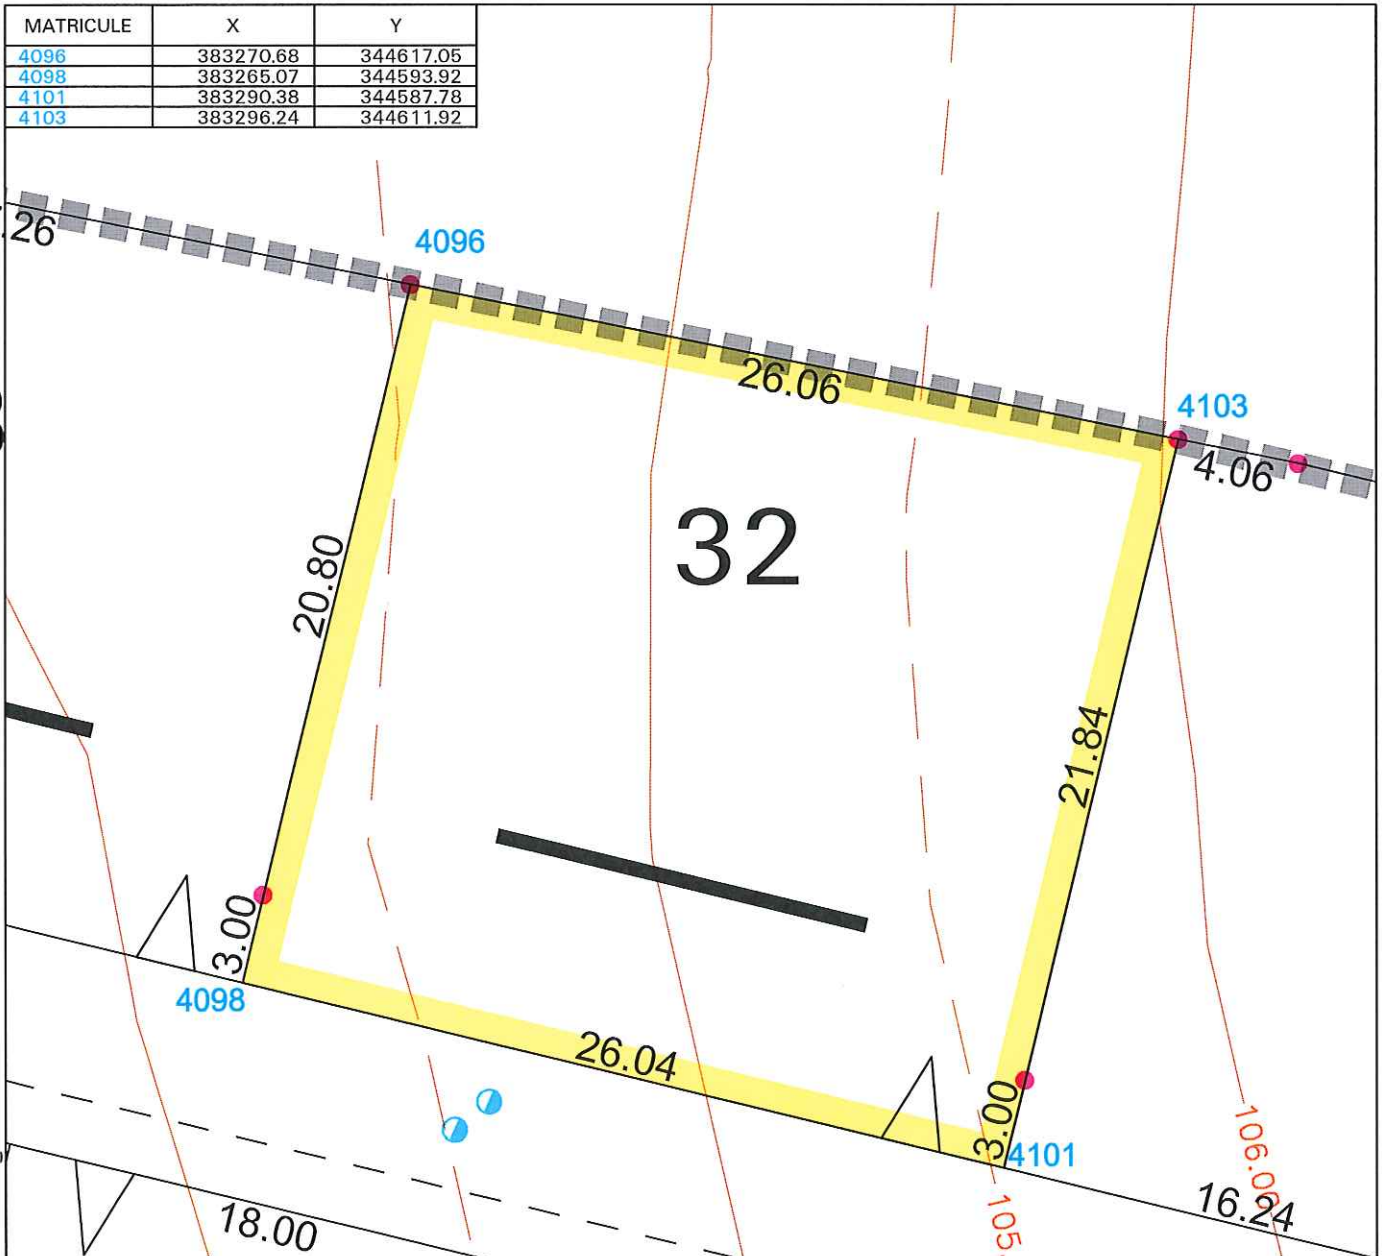

Dressé le 15 Octobre 2013 par :

kaligeo

Géomètres-Experts Fonciers







Parc Cérès - 21 rue Ferdinand Buisson - Bât i - CHANGE
Adresse postale : BP5 1503 - 53015 LAVAL Cédex

Tél: 02.43.53.67.21 - Fax: 02.43.53.64.86

email: laval@kaligeo.fr

Dossier 17904

LEGENDE

-  Périmètre du lotissement
-  Sens d'orientation imposé du faitage le plus long de la construction principale
-  Accès automobile préconisé au lot
-  Borne OGE
-  Courbes de niveaux du TN relevées avant travaux VRD
-  Altitude des bornes relevées avant travaux VRD

ECHELLE 1/250