


Le présent plan est établi sur la base du dossier de consultation des entreprises et pourra subir des adaptations dimensionnelles, technique et d'organisation afin de répondre aux contraintes induites par les études détaillées d'exécution. Les poutres, poteaux, soffites, canalisations et faux plafonds n'apparaissent pas systématiquement sur le présent plan. Les éléments de mobilier (meubles et plan de travail) ne sont placés qu'à titre indicatif.

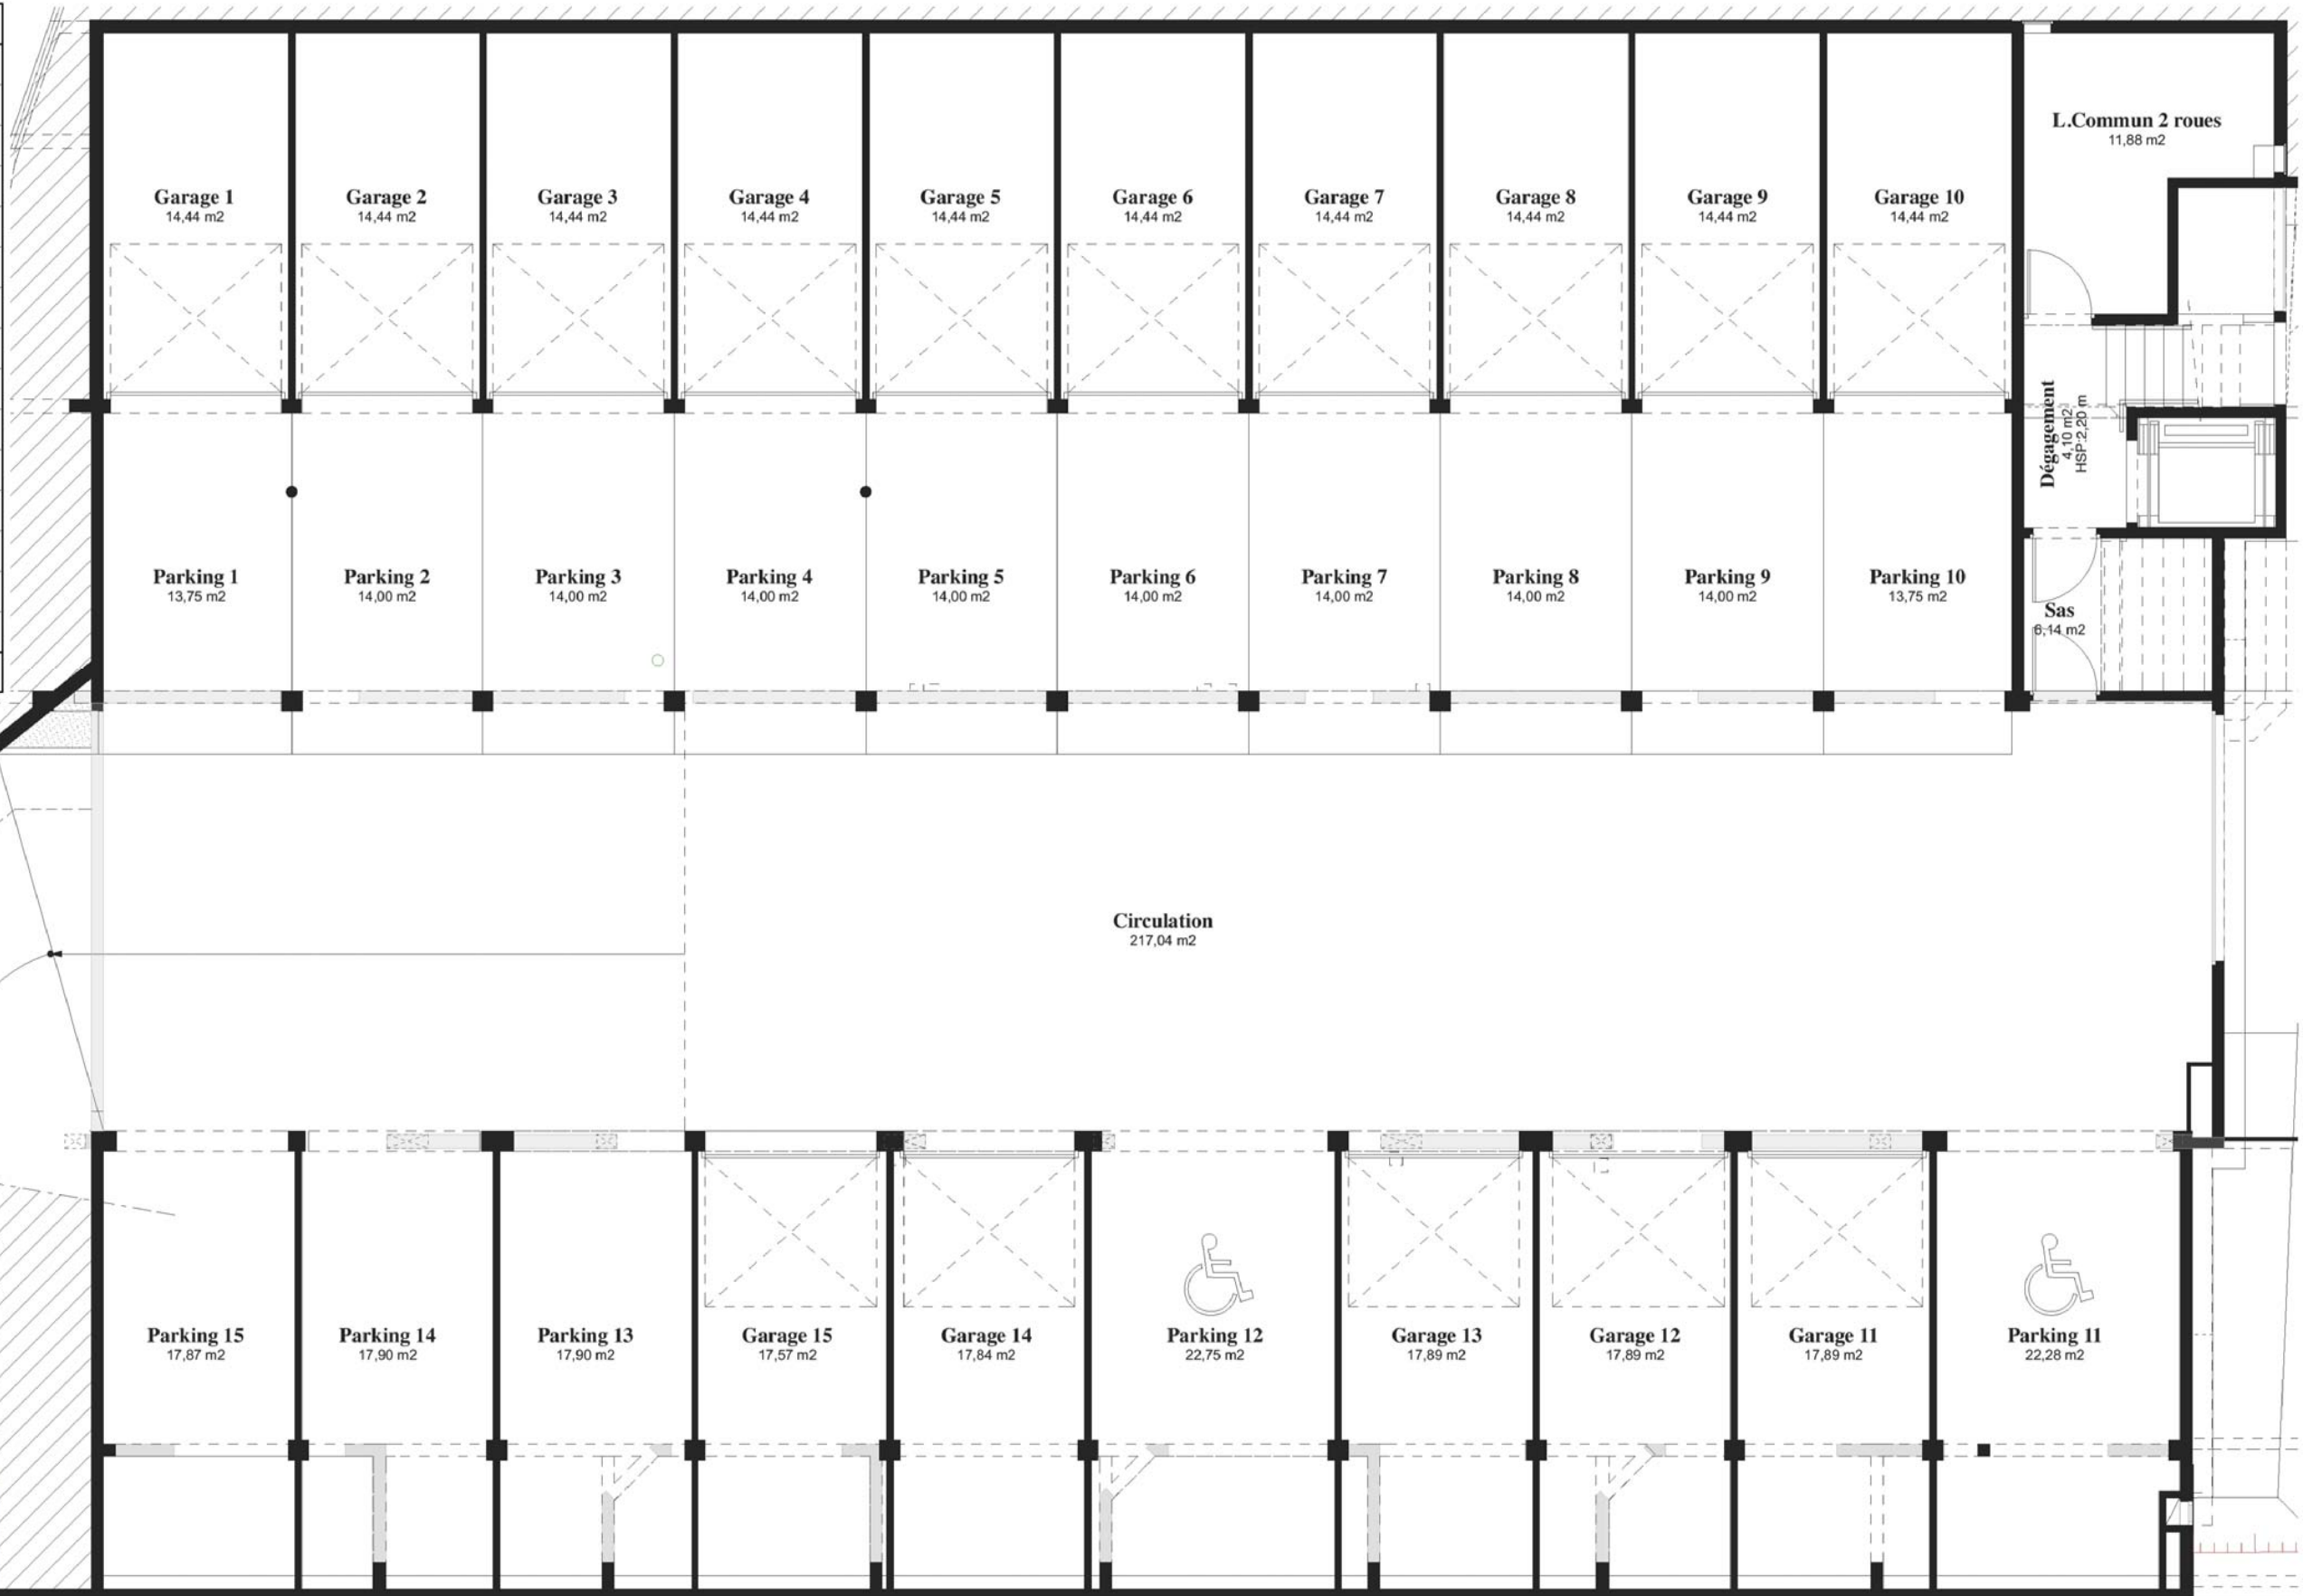

Parkings	
Parking 1	13,75 m ²
Parking 2	14,00 m ²
Parking 3	14,00 m ²
Parking 4	14,00 m ²
Parking 5	14,00 m ²
Parking 6	14,00 m ²
Parking 7	14,00 m ²
Parking 8	14,00 m ²
Parking 9	14,00 m ²
Parking 10	13,75 m ²
Parking 11	22,28 m ²
Parking 12	22,75 m ²
Parking 13	17,90 m ²
Parking 14	17,90 m ²
Parking 15	17,87 m ²
TOTAL	238,20 m²



Echelle : 1/100^{ème}
 Le 21/10/14
 53-A321