

# Résidence SYMPHONIA

BONCHAMP




## Légende :

	Porte-Fenêtre + Fixe 2 vantaux
	Fenêtre 1 vantail + Oscillo-battant
	Coffre volet roulant
	Radiateur

Echelle : 1/50<sup>ème</sup>  
Le 21/10/14  
53-A321



Le présent plan est établi sur la base du dossier de consultation des entreprises et pourra subir des adaptations dimensionnelles, technique et d'organisation afin de répondre aux contraintes induites par les études détaillées d'exécution. Les poutres, poteaux, soffites, canalisations et faux plafonds n'apparaissent pas systématiquement sur le présent plan. Les éléments de mobilier (meubles et plan de travail) ne sont placés qu'à titre indicatif.

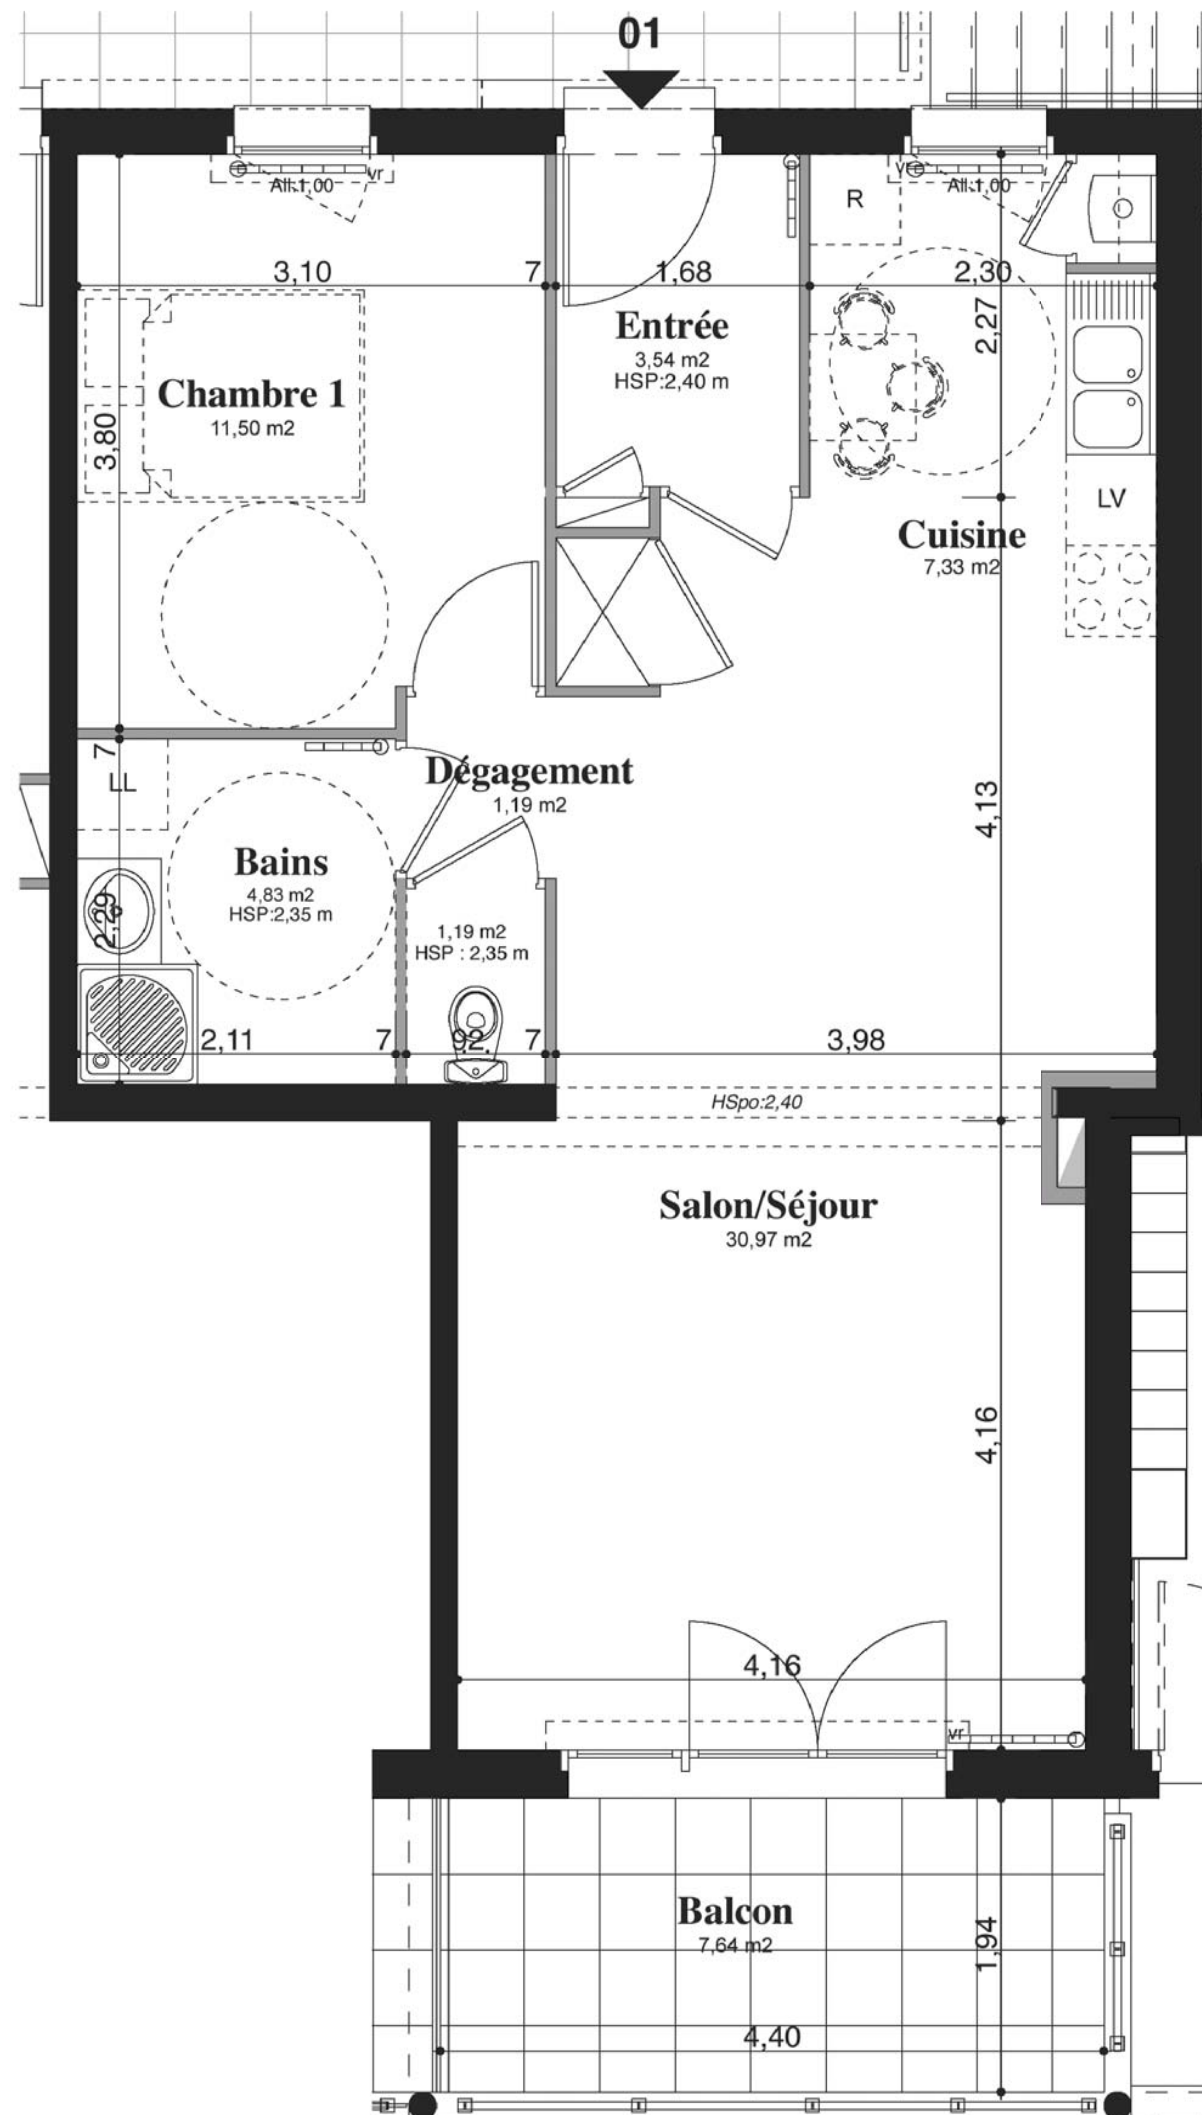


# Coop Logis

Groupe ActionLogement

SCIC d'H.L.M. MAYENNE LOGIS

22, Rue Royallieu - BP 0929 - 53009 LAVAL Cedex

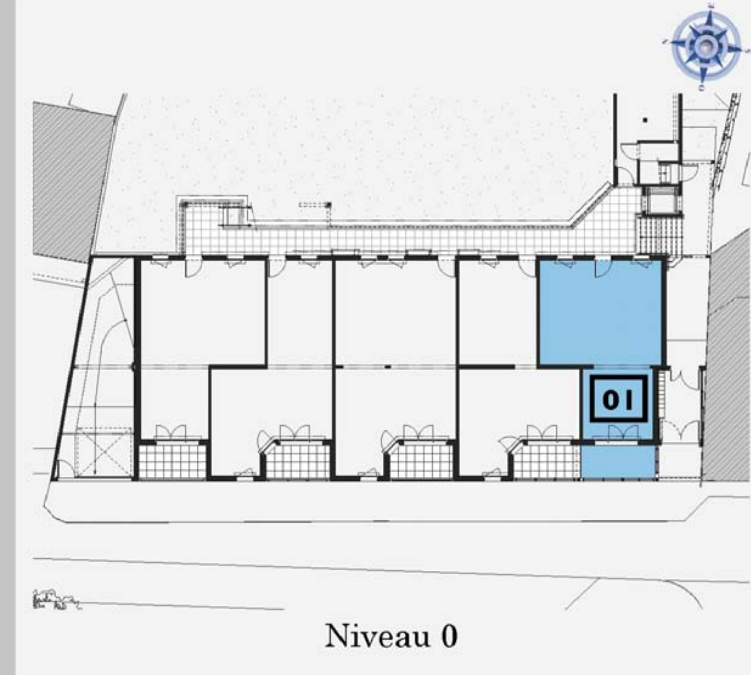

## Niveau 0 Appartement 01 - T2

Entrée	3,54 m <sup>2</sup>
Cuisine	7,33 m <sup>2</sup>
Salon / Séjour	30,97 m <sup>2</sup>
Chambre 1	11,50 m <sup>2</sup>
Bains	4,83 m <sup>2</sup>
Wc	1,19 m <sup>2</sup>
Dégagement	1,19 m <sup>2</sup>
<b>TOTAL</b>	<b>60,55 m<sup>2</sup></b>
Balcon	7,64 m <sup>2</sup>

