



LES VILLAS RENOIR
CONSTRUCTION DE 5 PAVILLONS

LOTISSEMENT LE GRAND PAUMAILLÉ
Rue Auguste Renoir 53200 Saint Fort


- ilot A -

2

MAI 2018

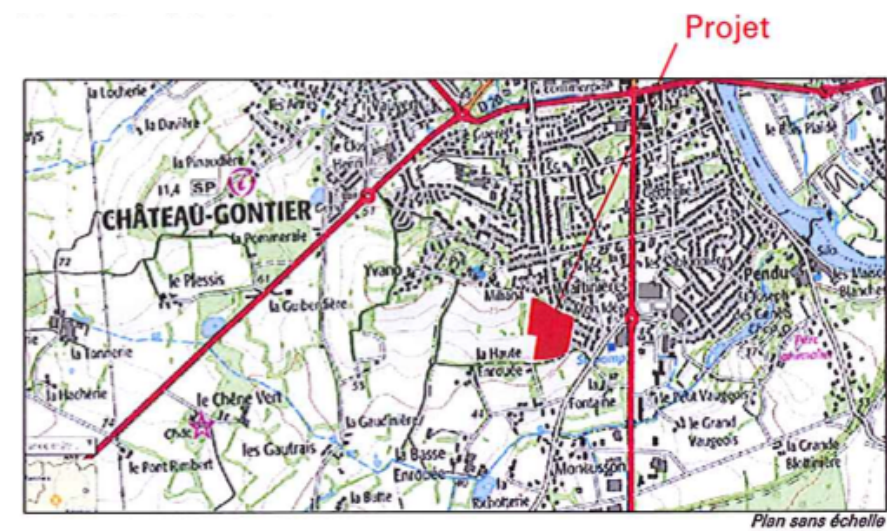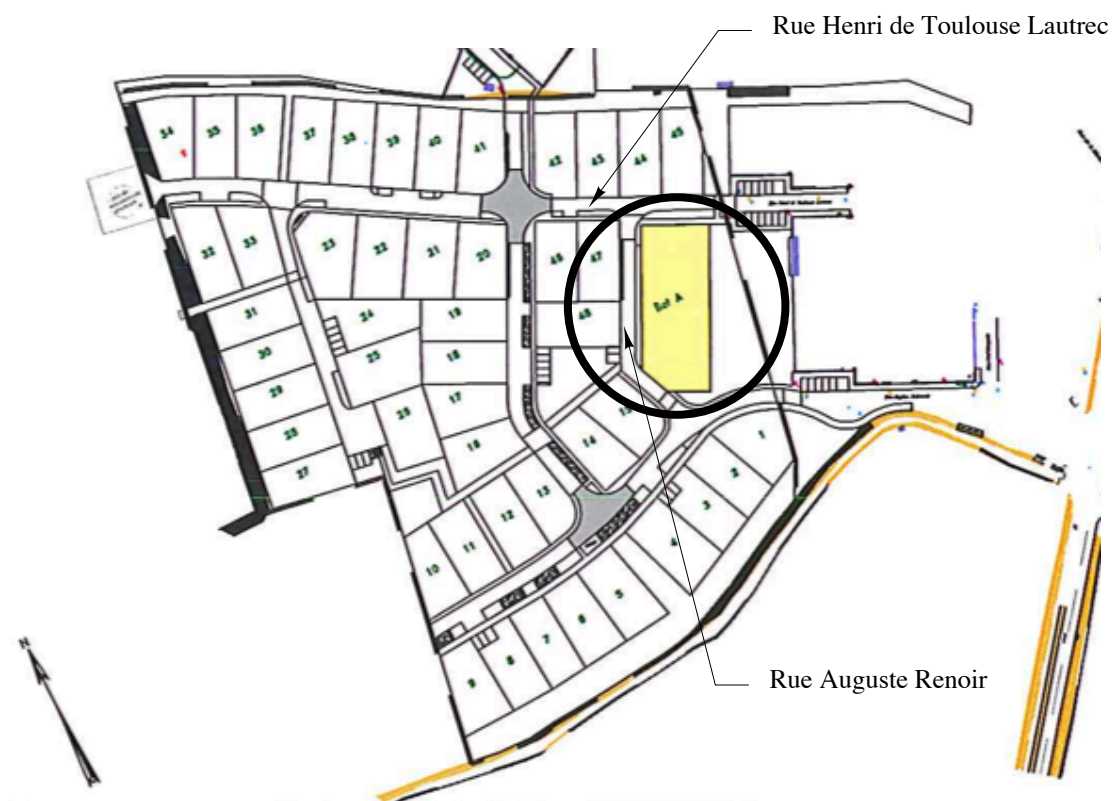

Jean-Tugdual REBOUL
ARCHITECTE DPLG
30 rue Division Leclerc 53200 Château-Gontier

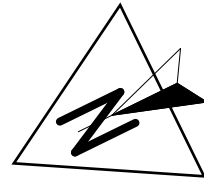

PAVILLON (2) T4	
SÉJOUR/CUISINE	37,51
CHAMBRE 1	11,56
SALLE D'EAU 1	4,17
TOILETTES	1,26
DÉGAGEMENT	2,30
ESCALIER	3,42
CHAMBRE 2	10,24
CHAMBRE 3	10,21
SALLE D'EAU	4,43
CIRCULATION	5,90
TOTAL SH	91,00
TOTAL SU	102,89
GARAGE	22,67
TERRASSE option	12,00


Modifications possibles pour : adaptation au sol
application réglementation thermique

SHONRT : 106,15 m² (71,62+34,53)
SPlancher : 94,10 m² (60,00+34,10)
TERRAIN : 282,78 m²

- TEL
- EAU
- ELE
- GAZ
- EP
- EU

COOP LOGIS
22 rue Royallieu 53000 LAVAL



Jean-Tugdual REBOUL ARCHITECTE DPLG
30 rue Division Leclere 53200 Chateau-Gontier

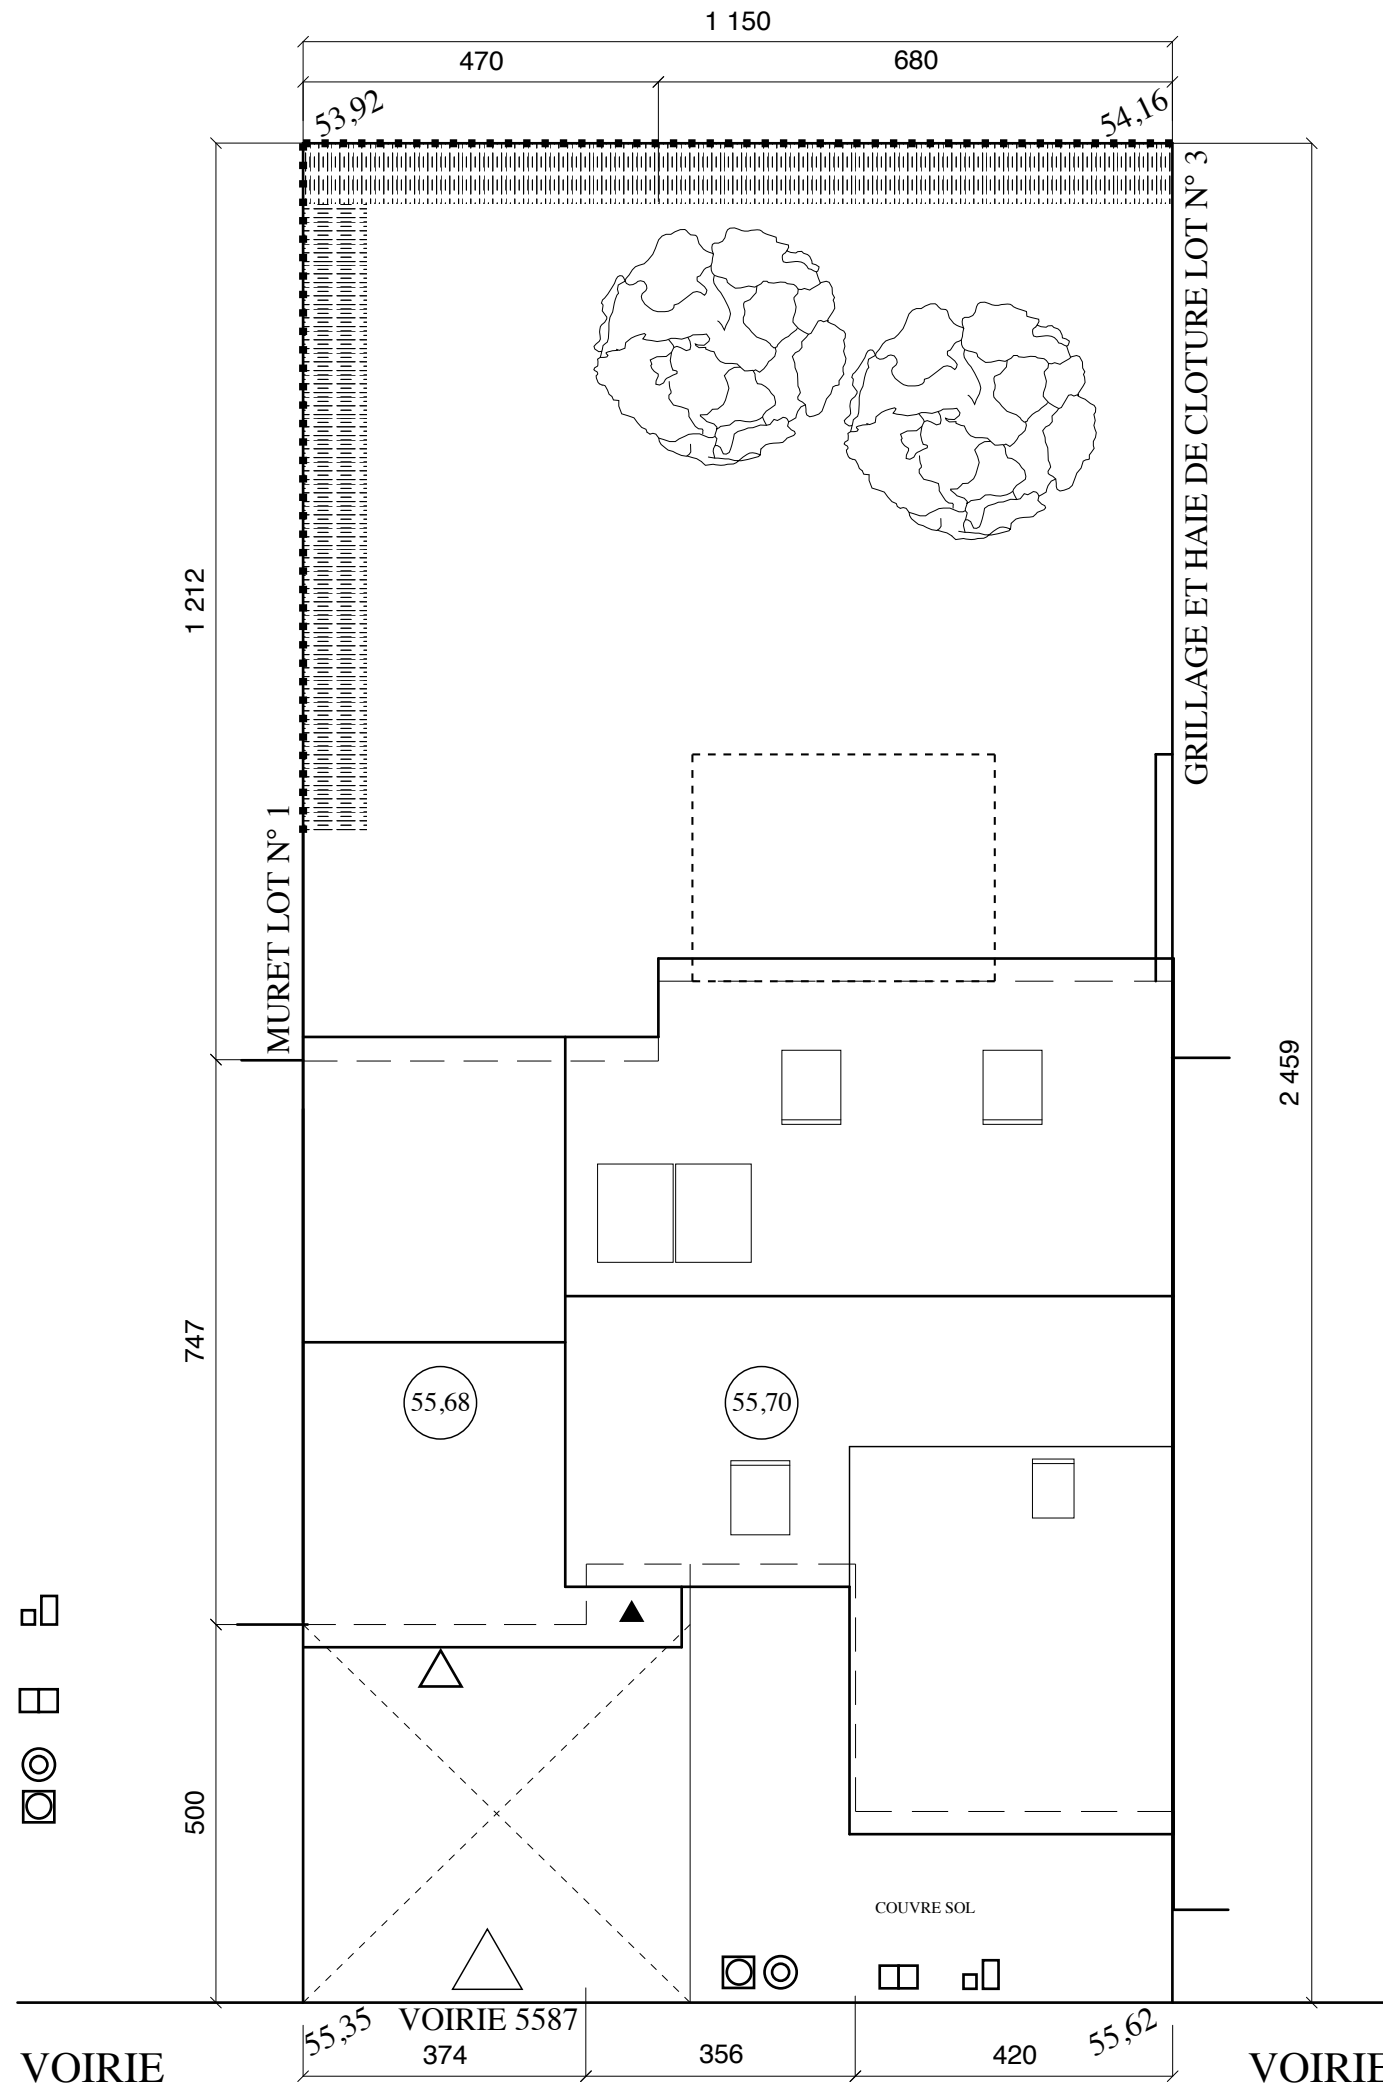

PCMI 2

LES VILLAS RENOIR
PLAN MASSE

(2)
ECH 1/100

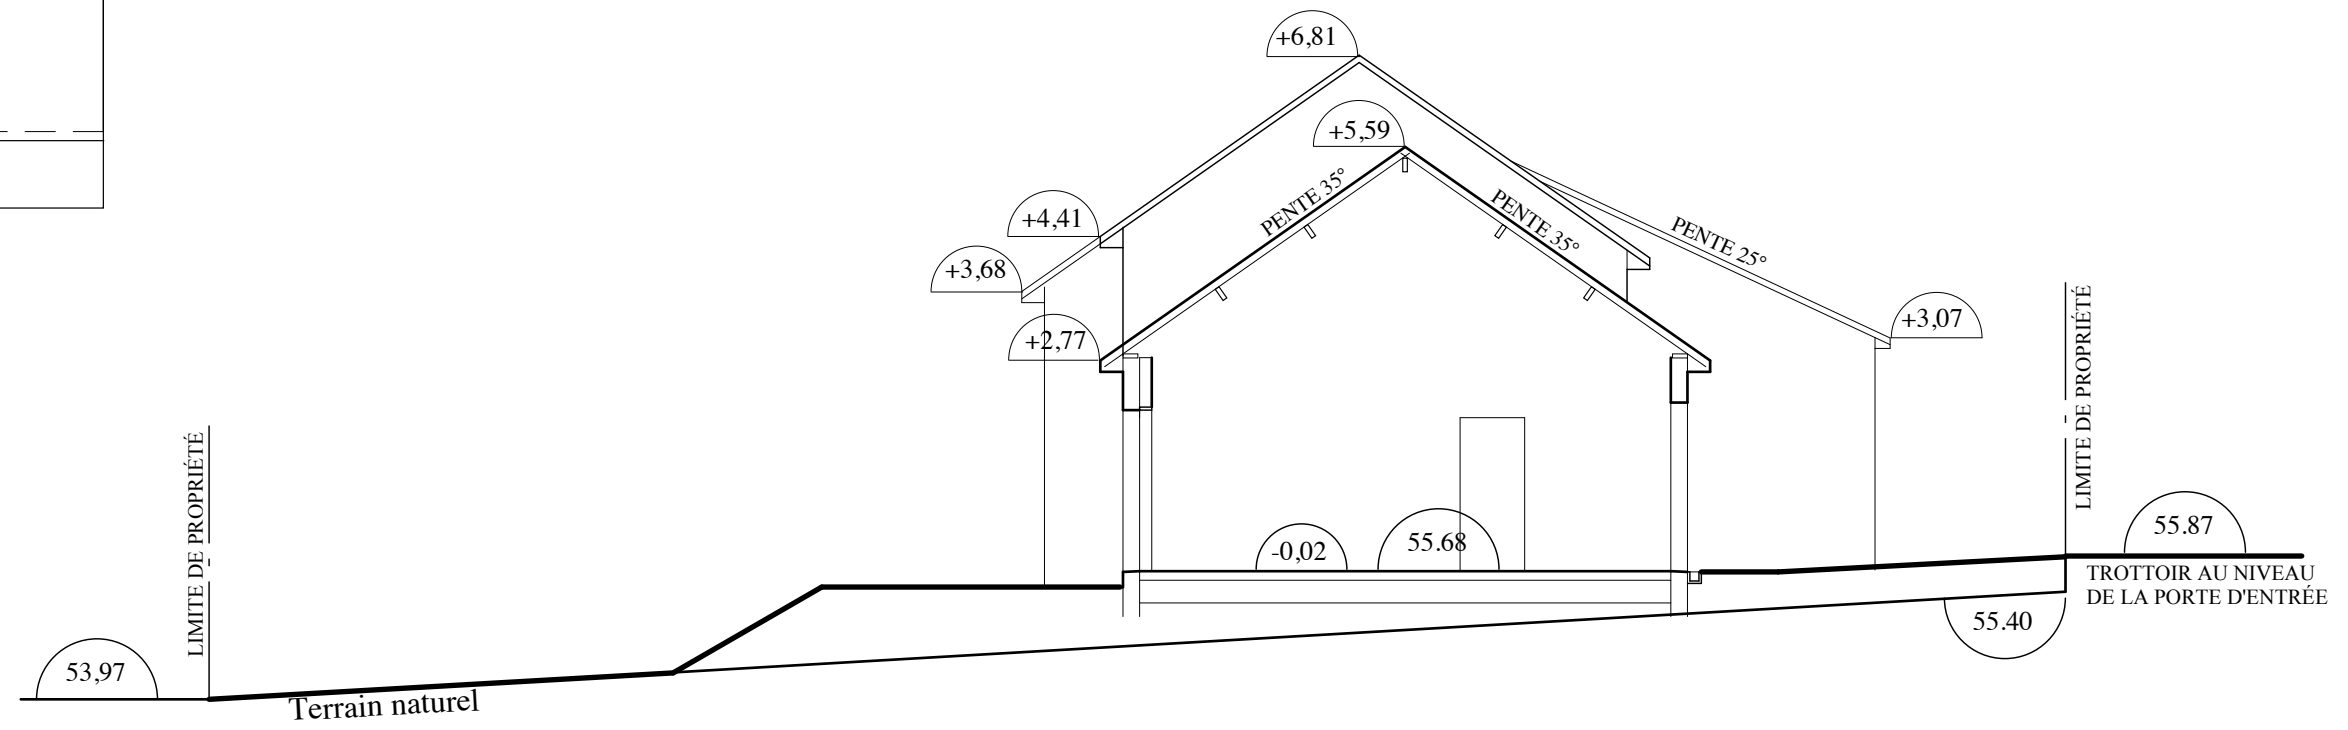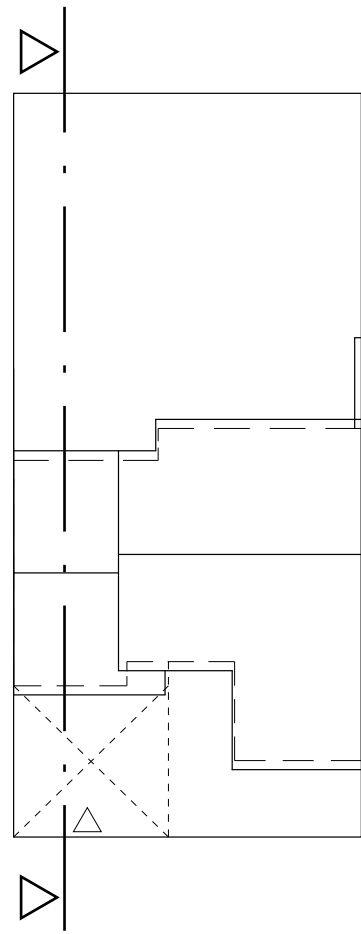

PCMI 3

COOP LOGIS
22 rue Royallieu 53000 LAVAL


Jean-Tugdual REBOUL ARCHITECTE DPLG
30 rue Division Leclerc 53200 Chateau-Gontier

LES VILLAS RENOIR
VOLET PAYSAGER


2
ECH 1/100




FAÇADE EST

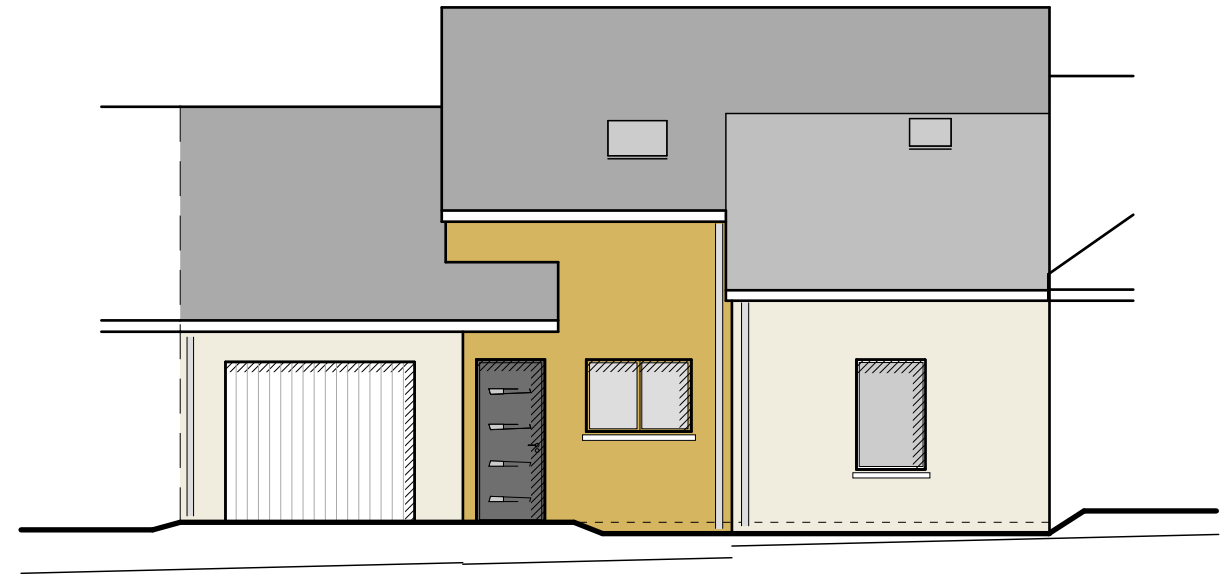

FAÇADE OUEST

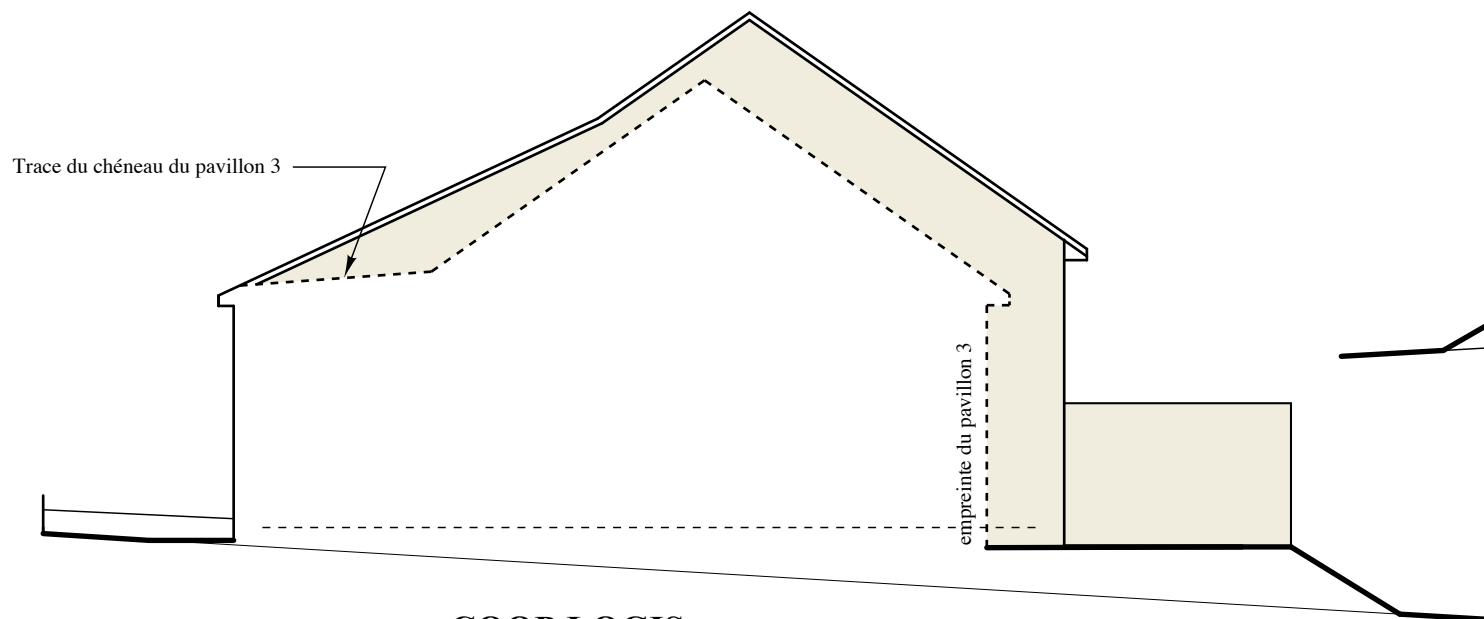

FAÇADE SUD

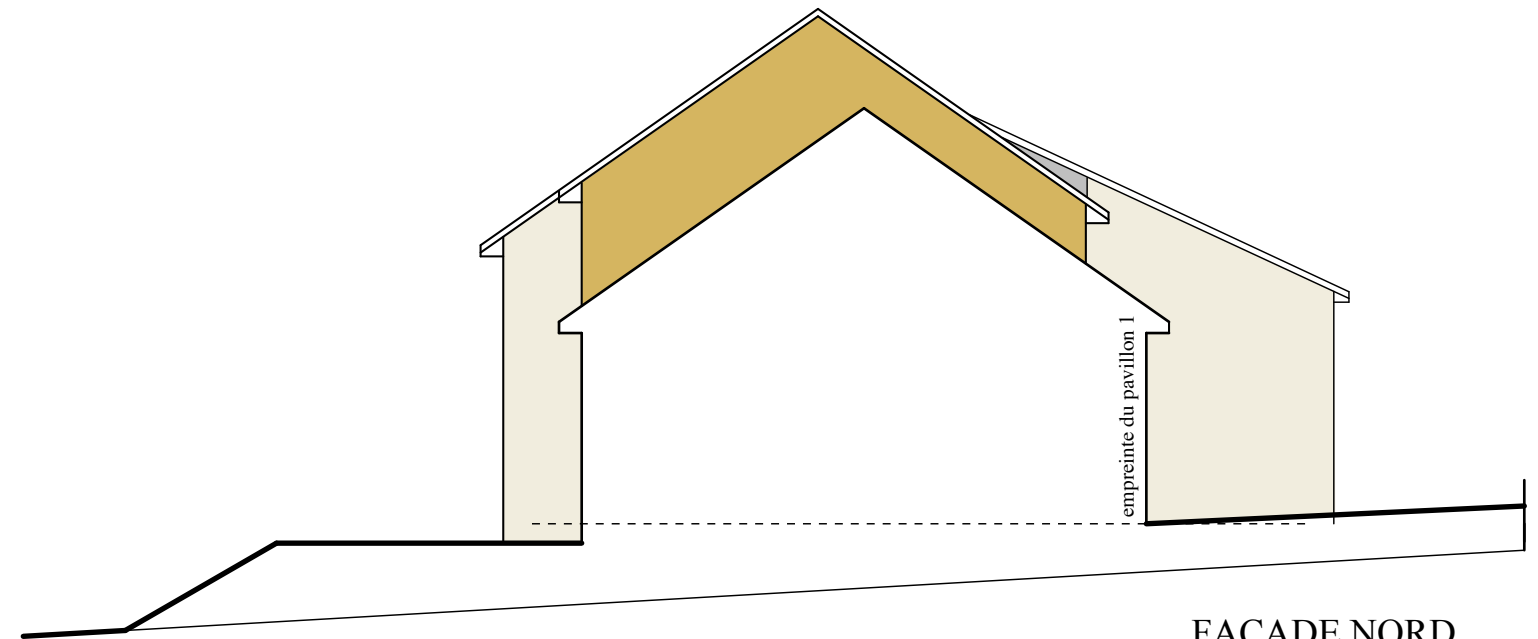

FAÇADE NORD

COOP LOGIS
22 rue Royallieu 53000 LAVAL


PCMI 5

Jean-Tugdual REBOUL ARCHITECTE DPLG
30 rue Division Leclerc 53200 Chateau-Gontier

LES VILLAS RENOIR
FAÇADES

2

ECH 1/100

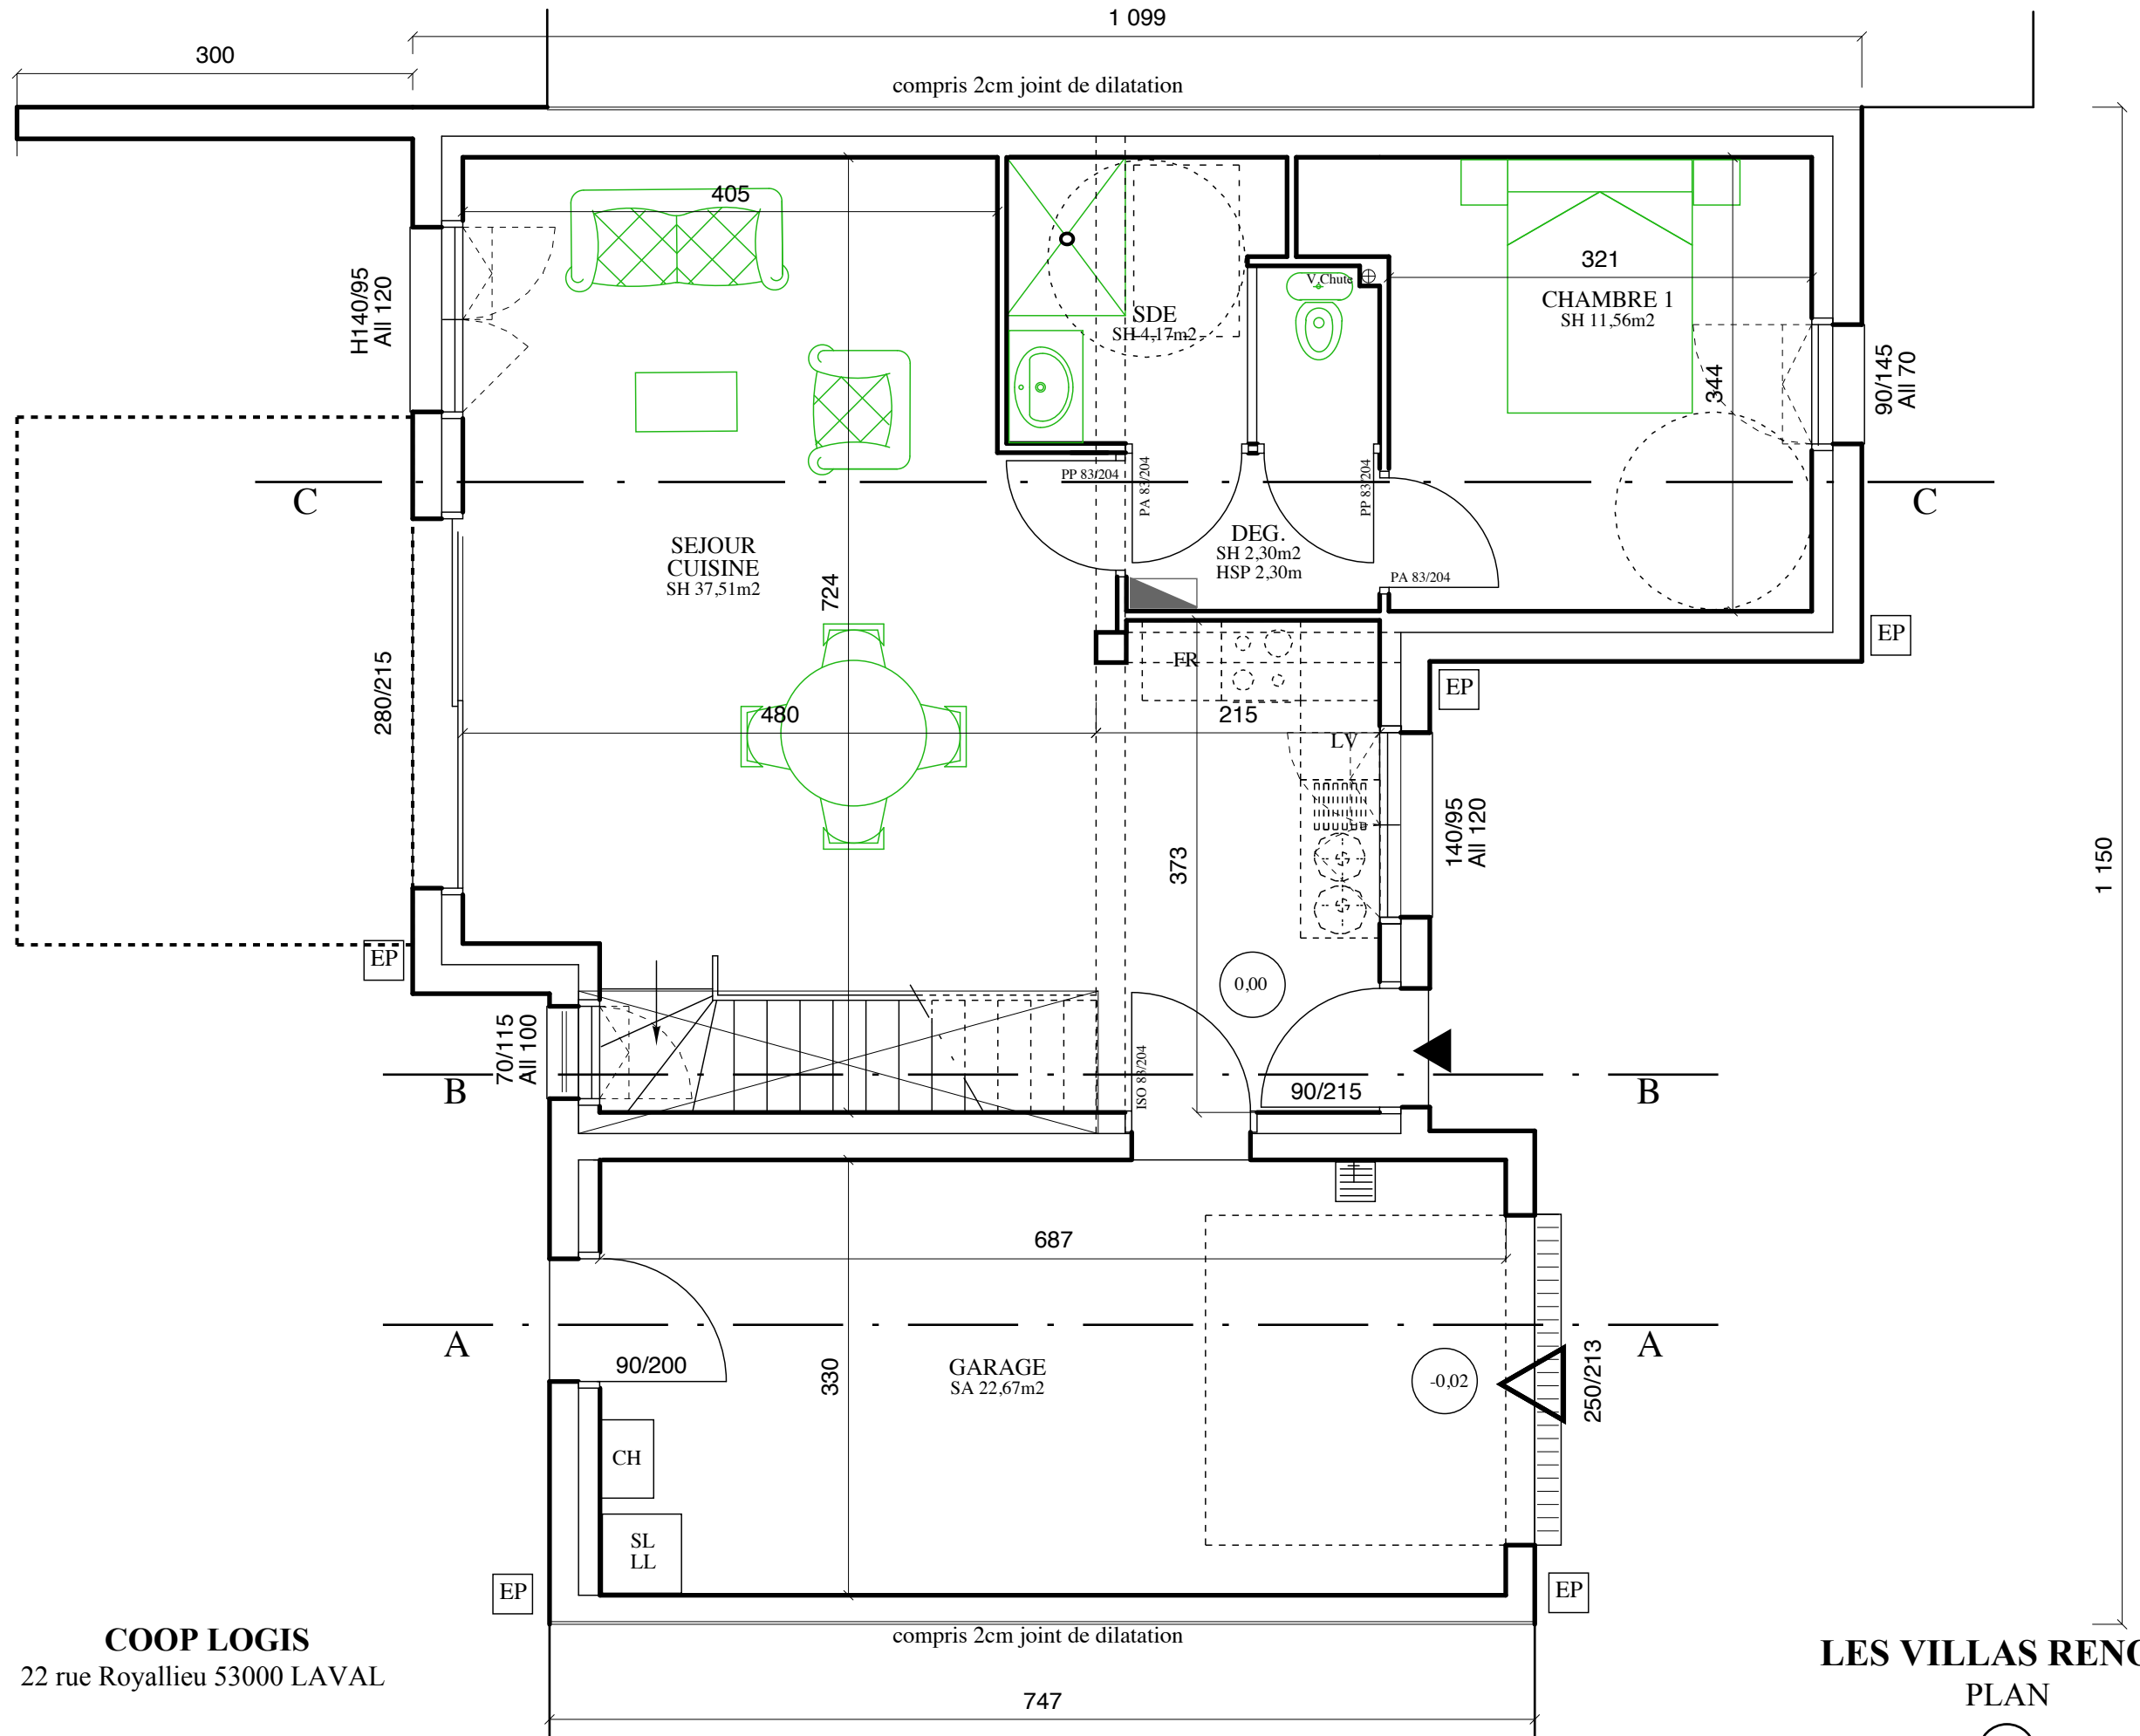

COOP LOGIS
22 rue Royallieu 53000 LAVAL

Jean-Tugdual REBOUL ARCHITECTE DPLG
30 rue Division Leclerc 53200 Chateau-Gontier


LES VILLAS RENOIR

PLAN

2

ECH 1/50



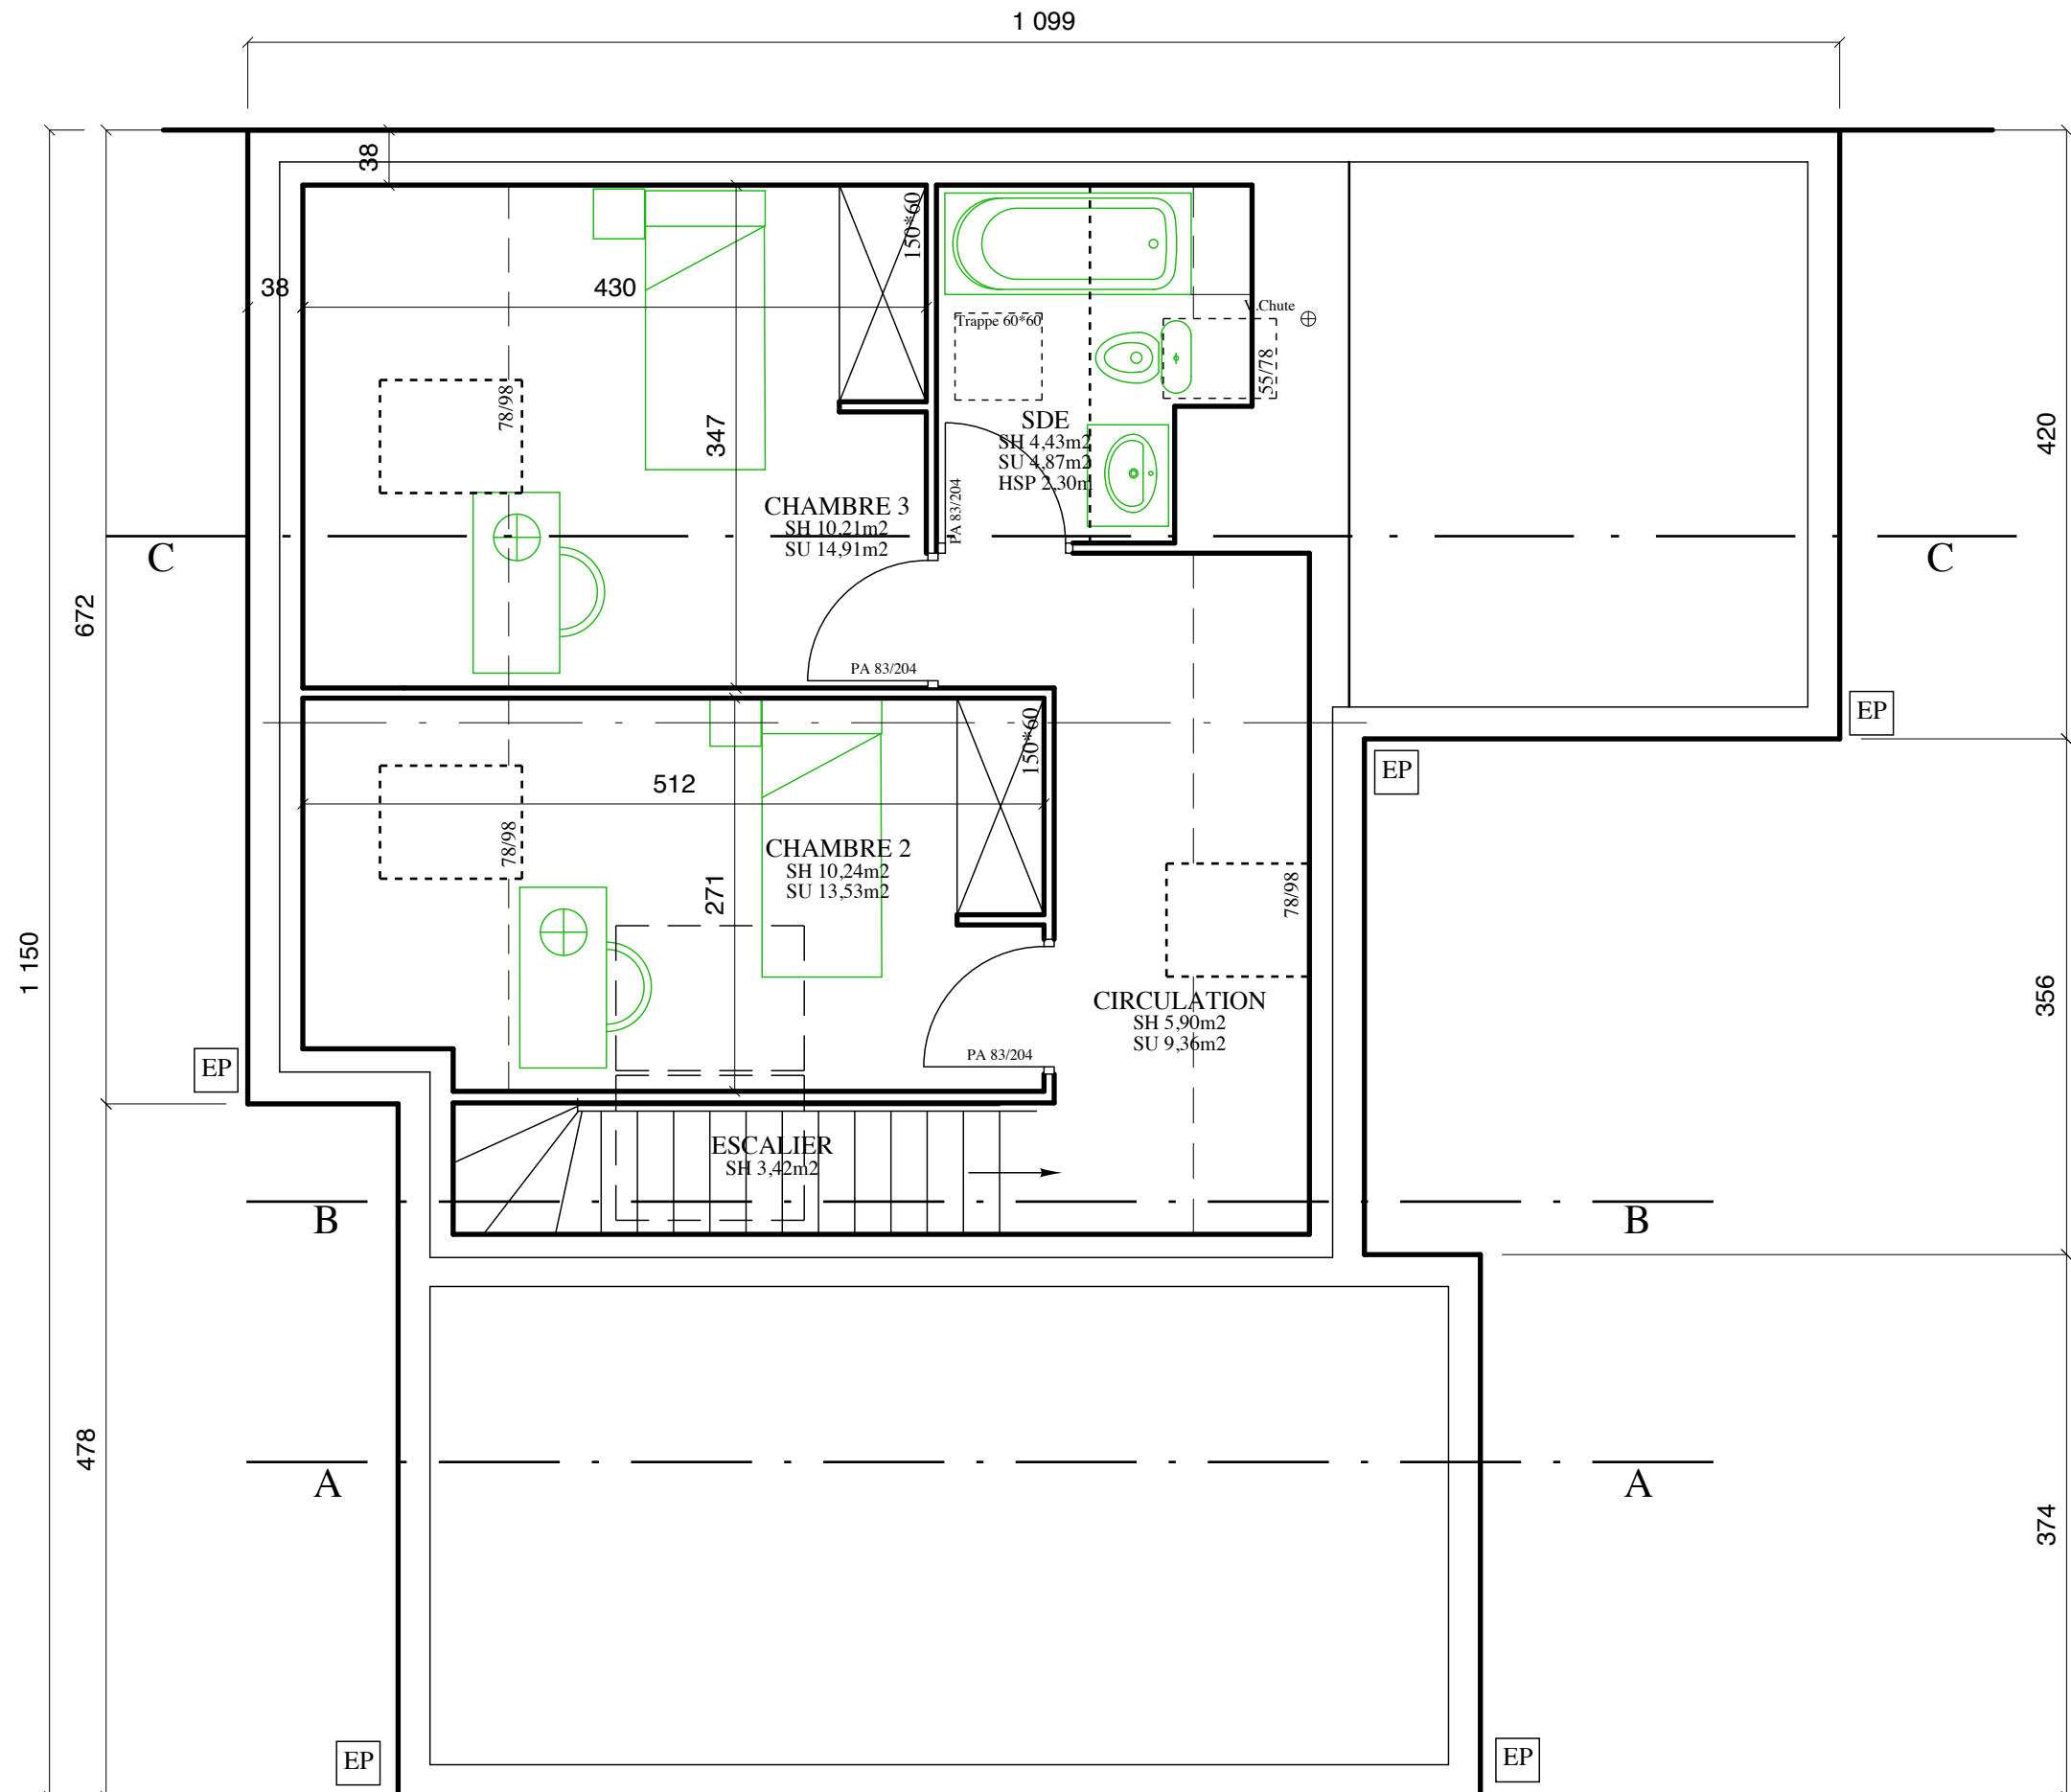


COOP LOGIS
22 rue Royallieu 53000 LAVAL

LES VILLAS RENOIR
PLAN ÉTAGE

Jean-Tugdual REBOUL ARCHITECTE DPLG
30 rue Division Leclerc 53200 Château-Gontier

2
ECH 1/50

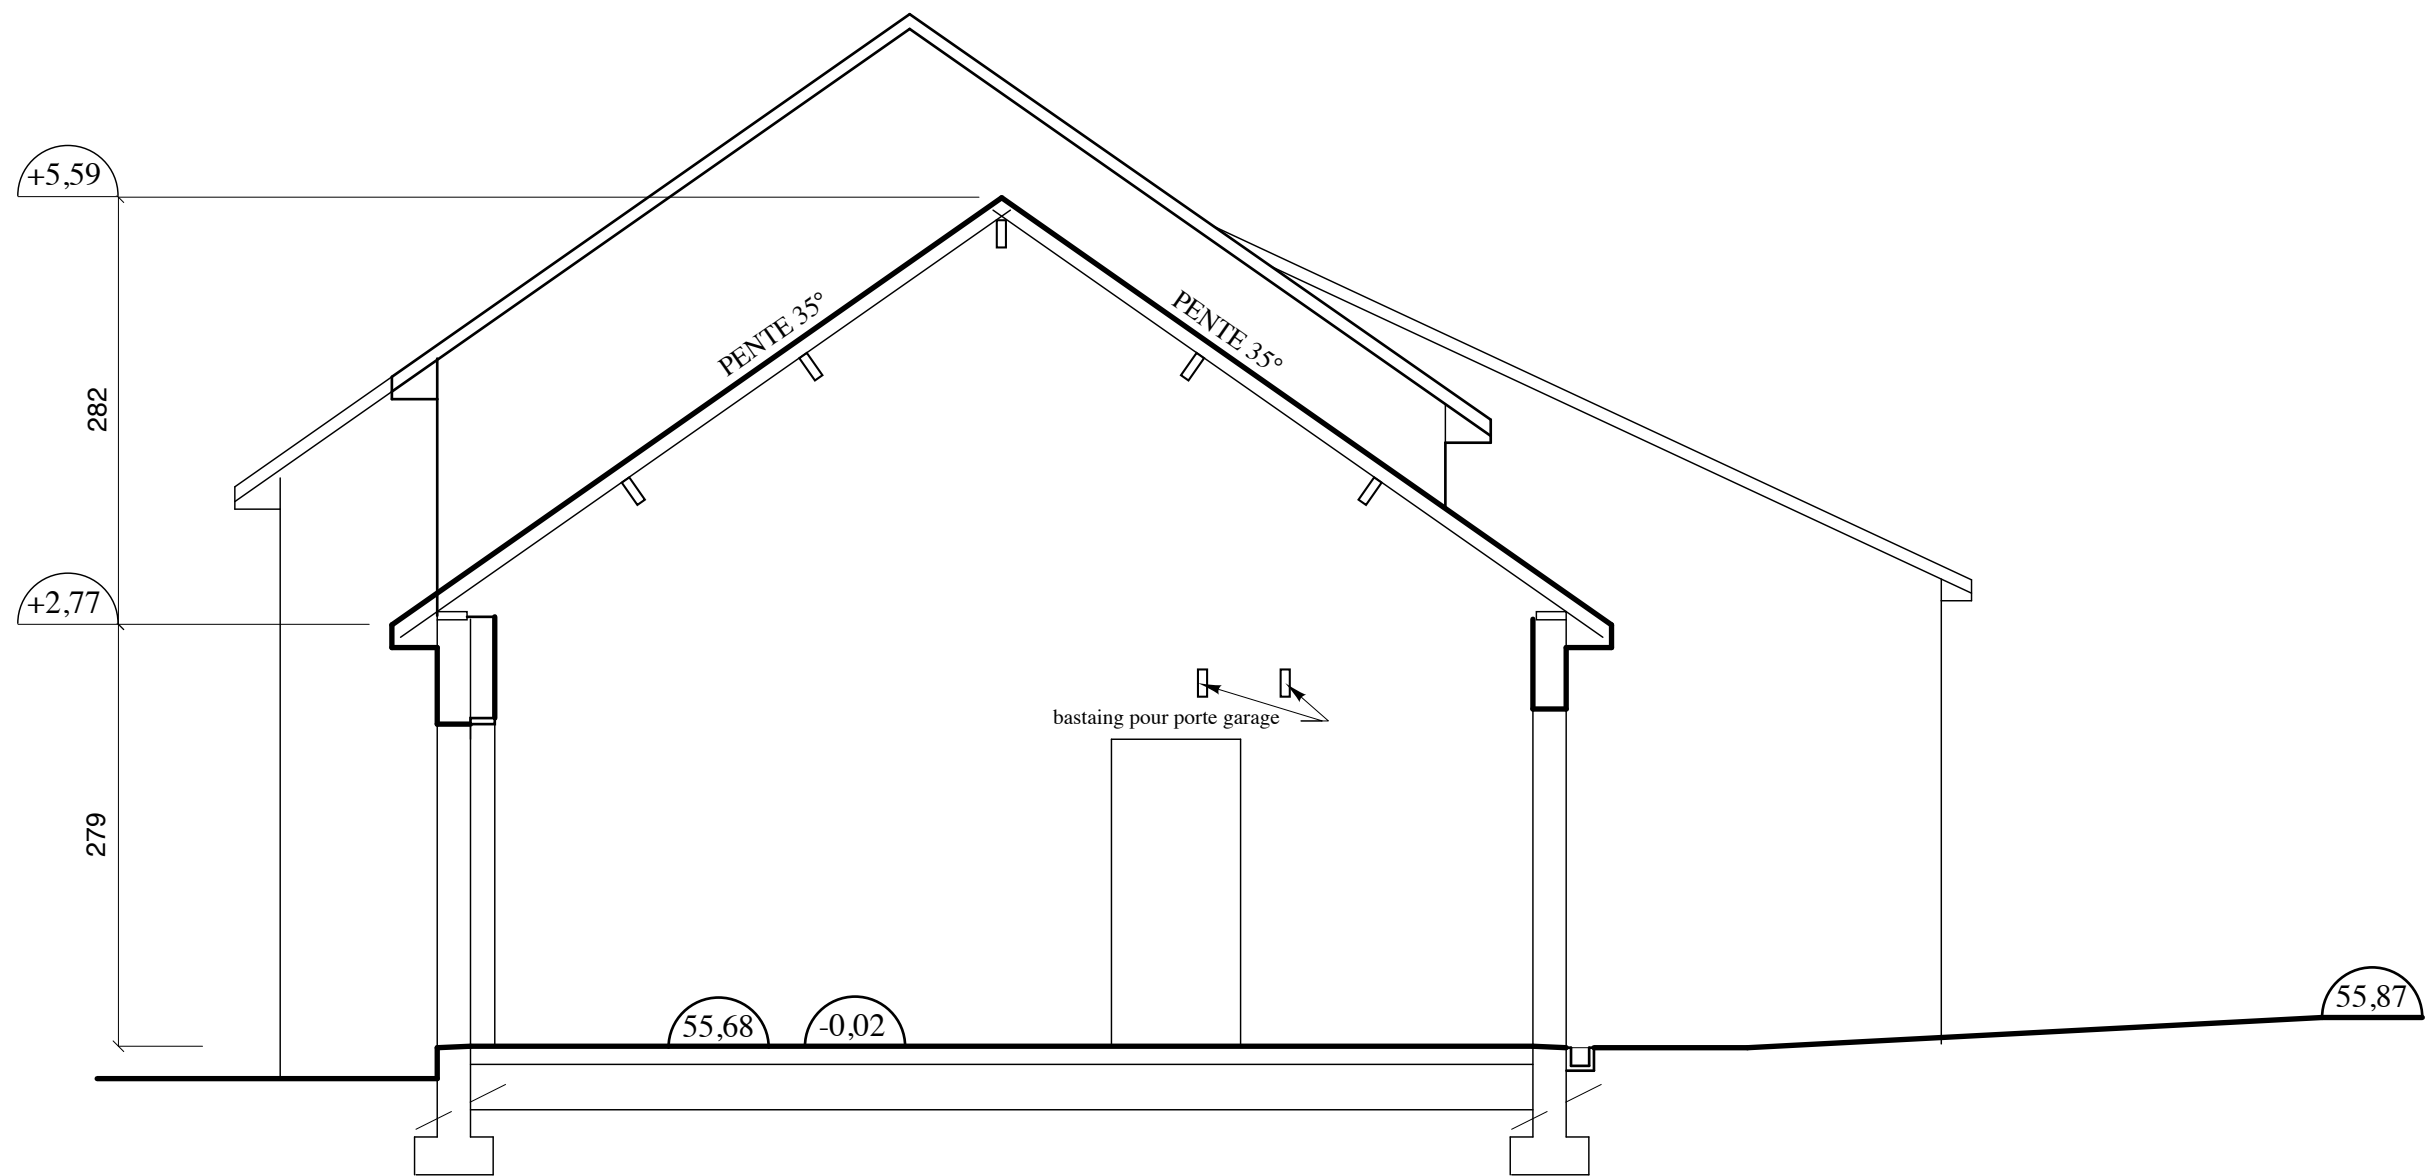

COOP LOGIS

22 rue Royallieu 53000 LAVAL

Jean-Tugdual REBOUL ARCHITECTE DPLG

30 rue Division Leclerc 53200 Château-Gontier


Dessin de la charpente non contractuel

LES VILLAS RENOIR

COUPE AA

2

ECH 1/50

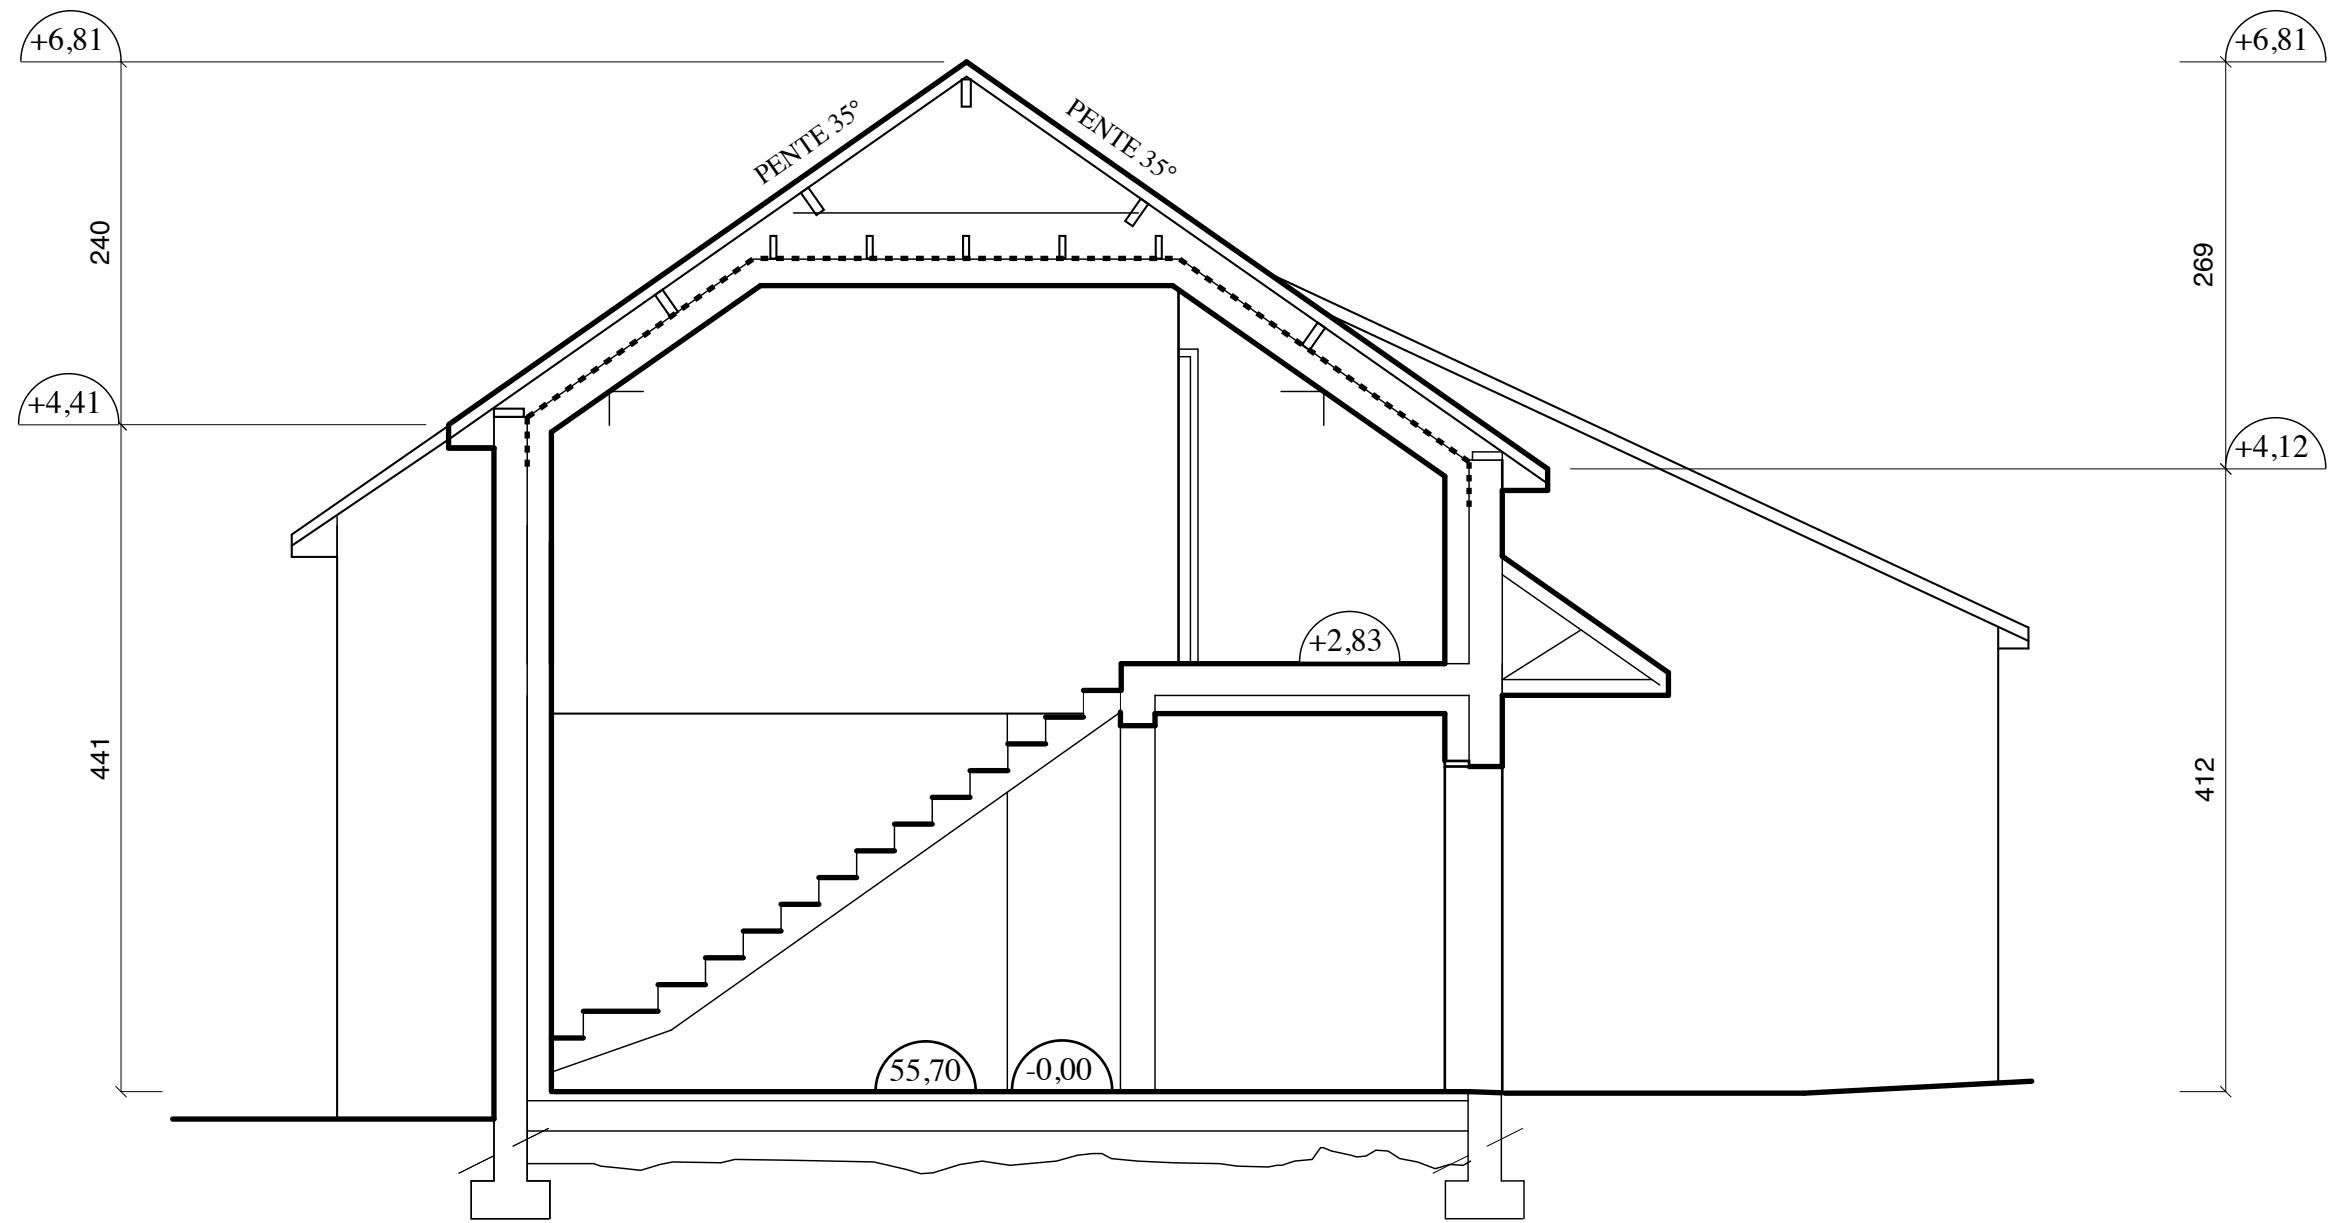

COOP LOGIS

22 rue Royallieu 53000 LAVAL

Jean-Tugdual REBOUL ARCHITECTE DPLG

30 rue Division Leclerc 53200 Chateau-Gontier


Dessin de la charpente non contractuel

LES VILLAS RENOIR

COUPE BB

2

ECH 1/50

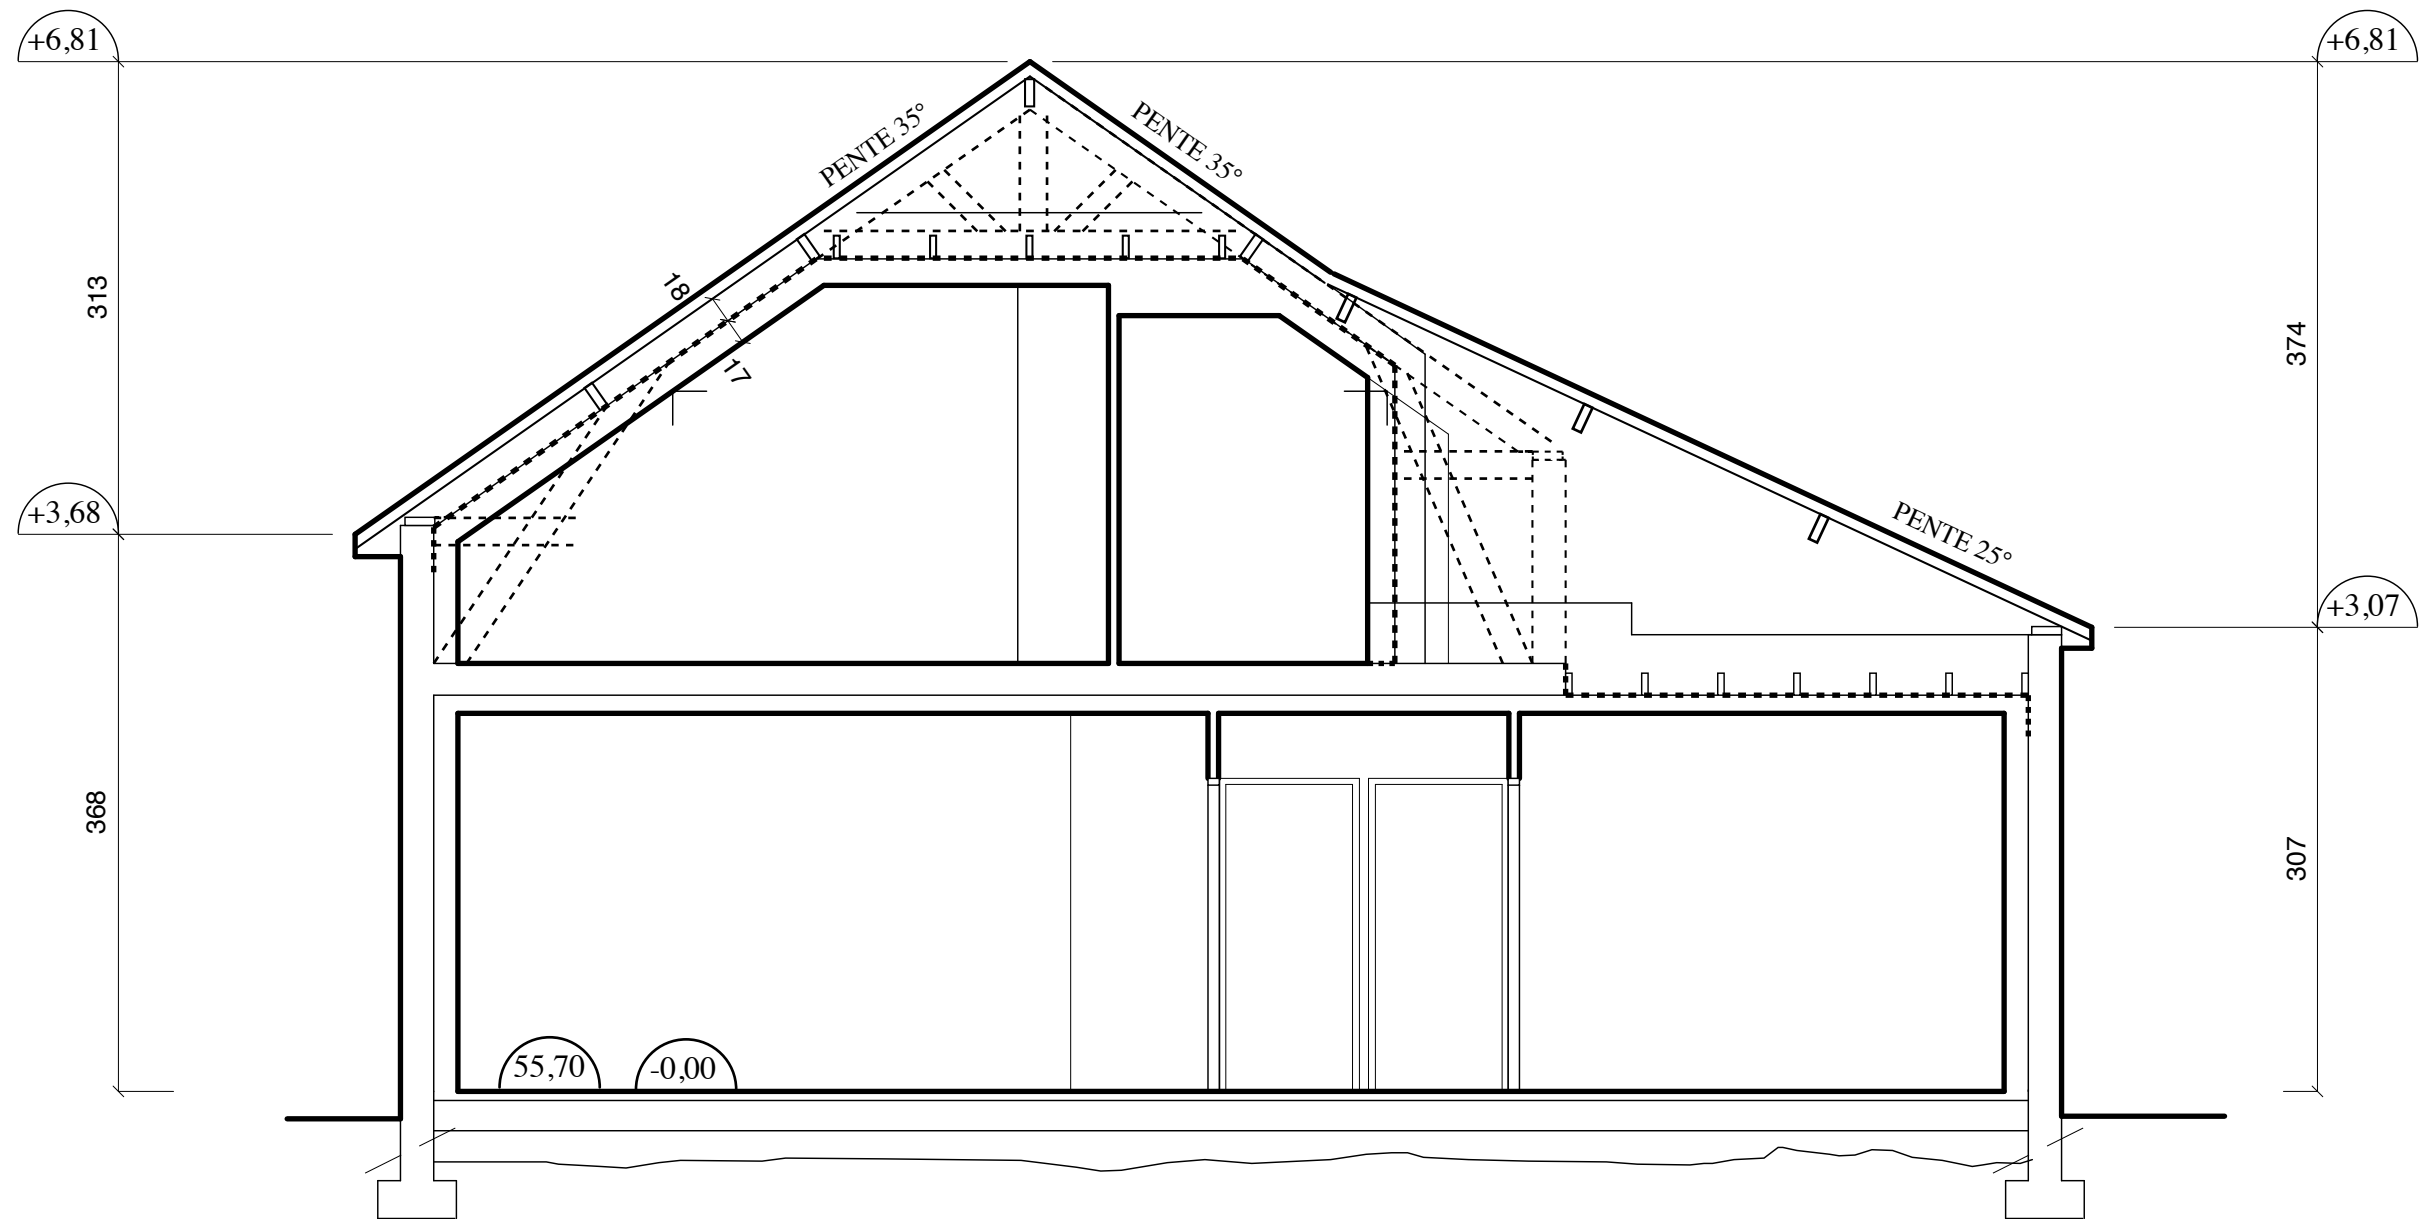

COOP LOGIS

22 rue Royallieu 53000 LAVAL

Jean-Tugdual REBOUL ARCHITECTE DPLG

30 rue Division Leclerc 53200 Chateau-Gontier

Dessin de la charpente non contractuel

LES VILLAS RENOIR

COUPE CC

2

ECH 1/50