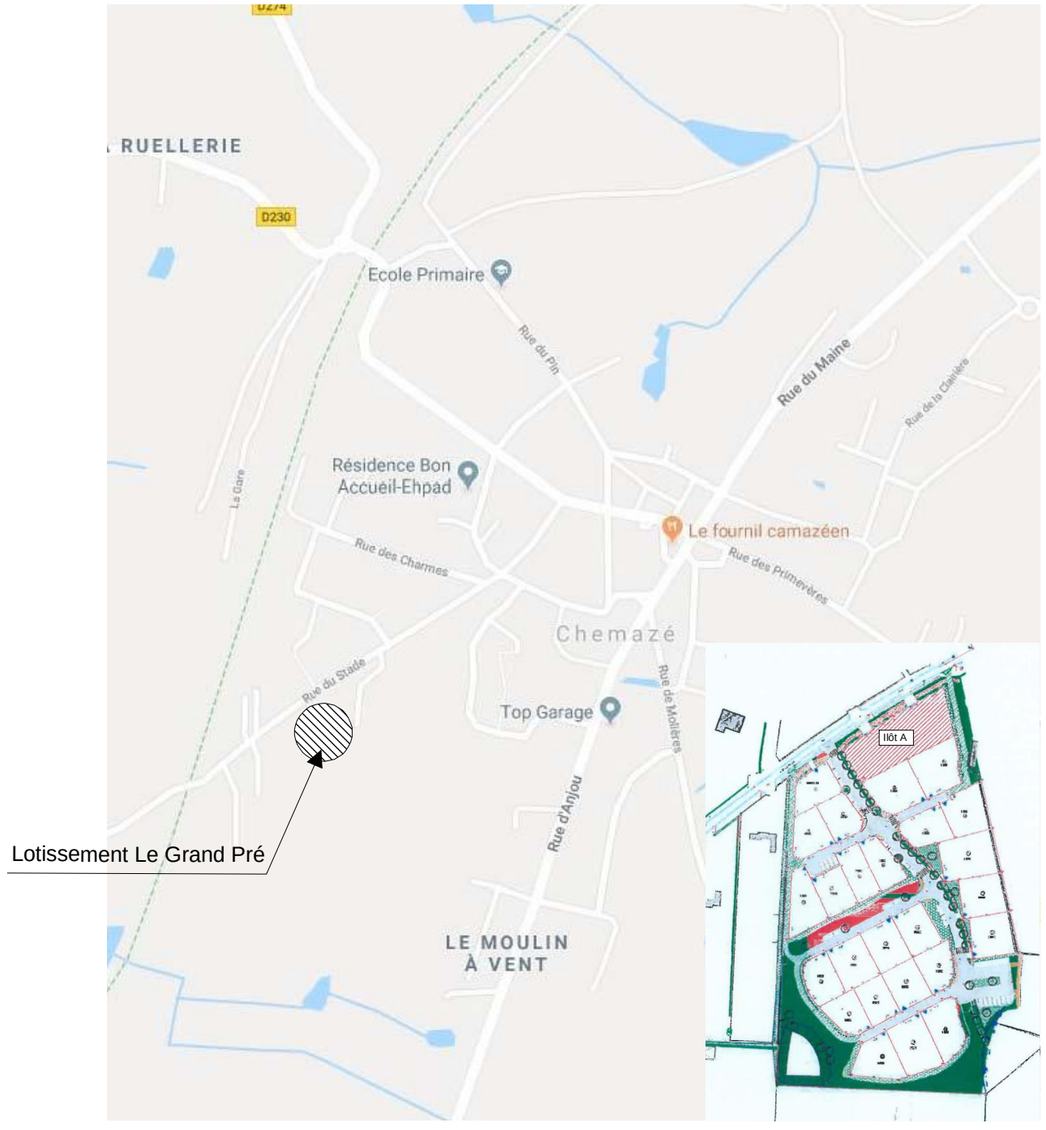

Coop Logis AL
Groupe ActionLogement

22 rue royallieu - 53000 LAVAL - 02 43 49 49 10
www.cooplogis.fr - accueil@cooplogis.fr

propriété de

LOGEMENT C

dessiné par : ELT | 12 09 2019 | échelle: 1/200.1/100.1/50

A576C

lieu de construction:

Le Grand Pré - Ilôt A

53200 - CHEMAZE

3 — Masse - Rdc - Façades - Perspectives

MODIFICATIONS

indice	date	désignation

TABLEAU DES SURFACES

surface habitable					85.15
rez de chaussée		85.15	combles		
entrée		séjour-salon	31.43	cuisine	9.72
dégagement	8.23	chambre 1	11.17	chambre 2	9.14
chambre 3	9.98	chambre 4			
wc rez de chaussée	1.54	bains		toilettes	3.94
palier		cellier		rangement	
wc combles					
surface annexe					21.78
sous sol		rez de chaussée	21.78	combles	
garage	21.78	atelier		cave	

L'emprise au sol de l'ensemble de l'Ilôt A correspond à 508.39 m² soit 35.10 % de l'ilôt.

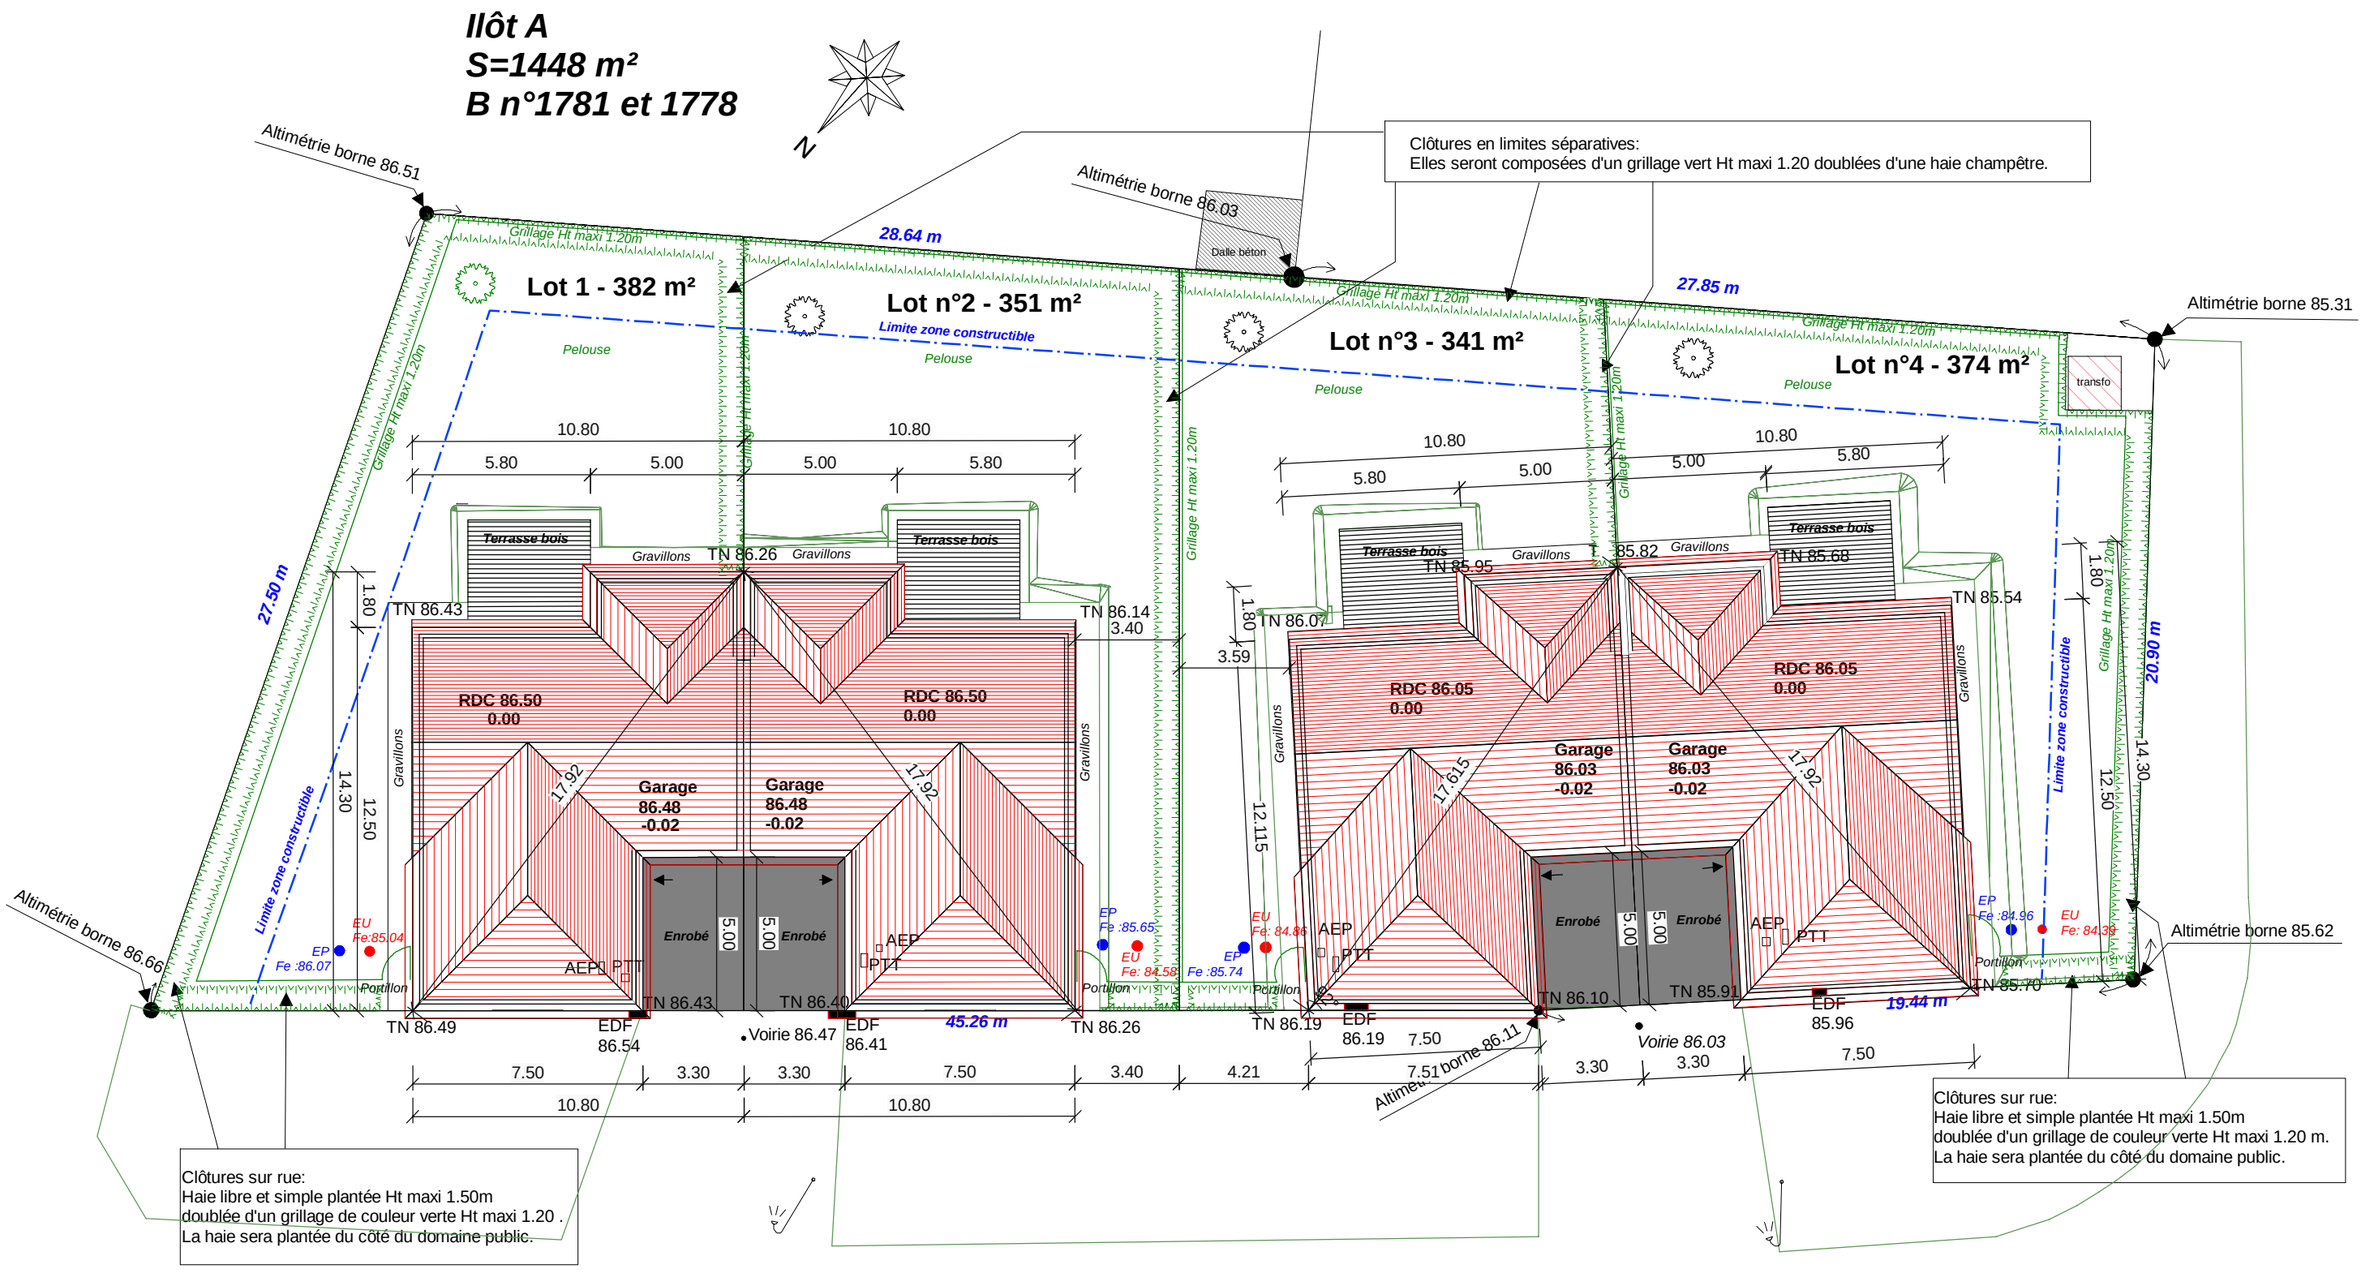

AGENCE THELLIER ARCHITECTE 3, rue Jules Ferry 53000 LAVAL Tél. 02 43 53 81 41 e.mail : contact@nchardon-architecture.fr	MAITRE D'OUVRAGE : COOP LOGIS	
	CODE OPERATION : A576	PCMI 2
Plan de masse		ECH : 1/200

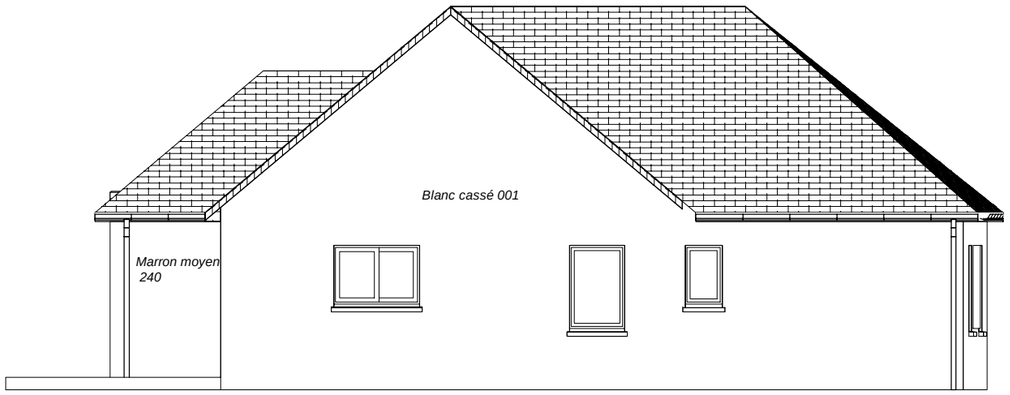

Façade Nord Est

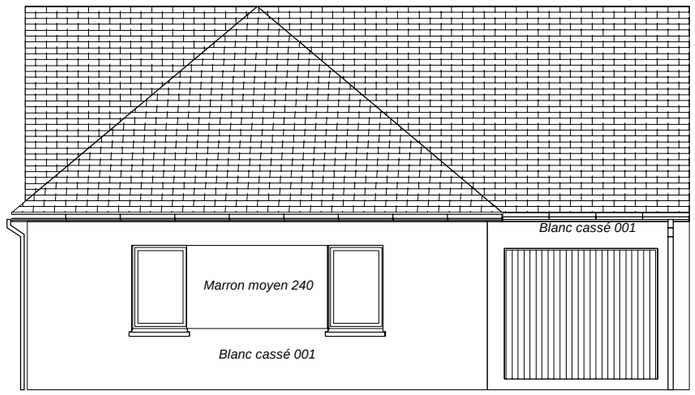

Façade Nord Ouest

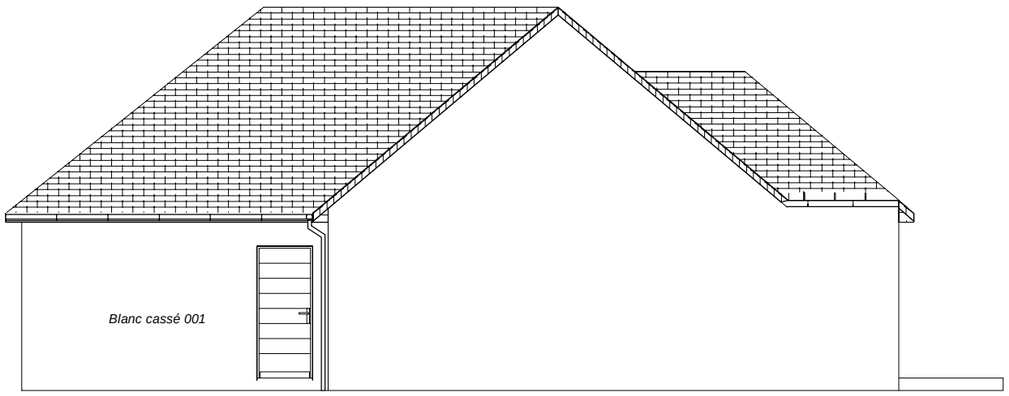

Façade Sud Ouest

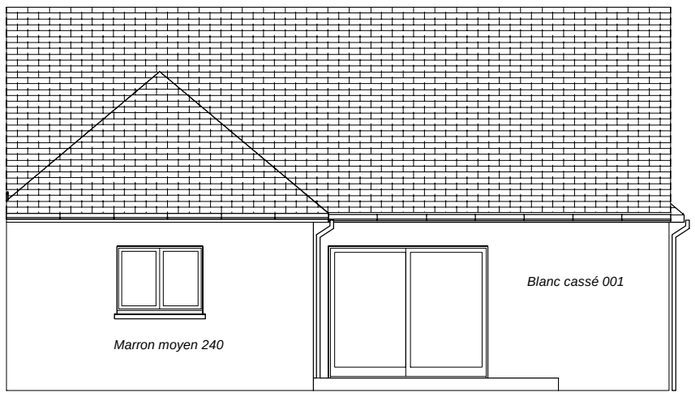

Façade Sud Est

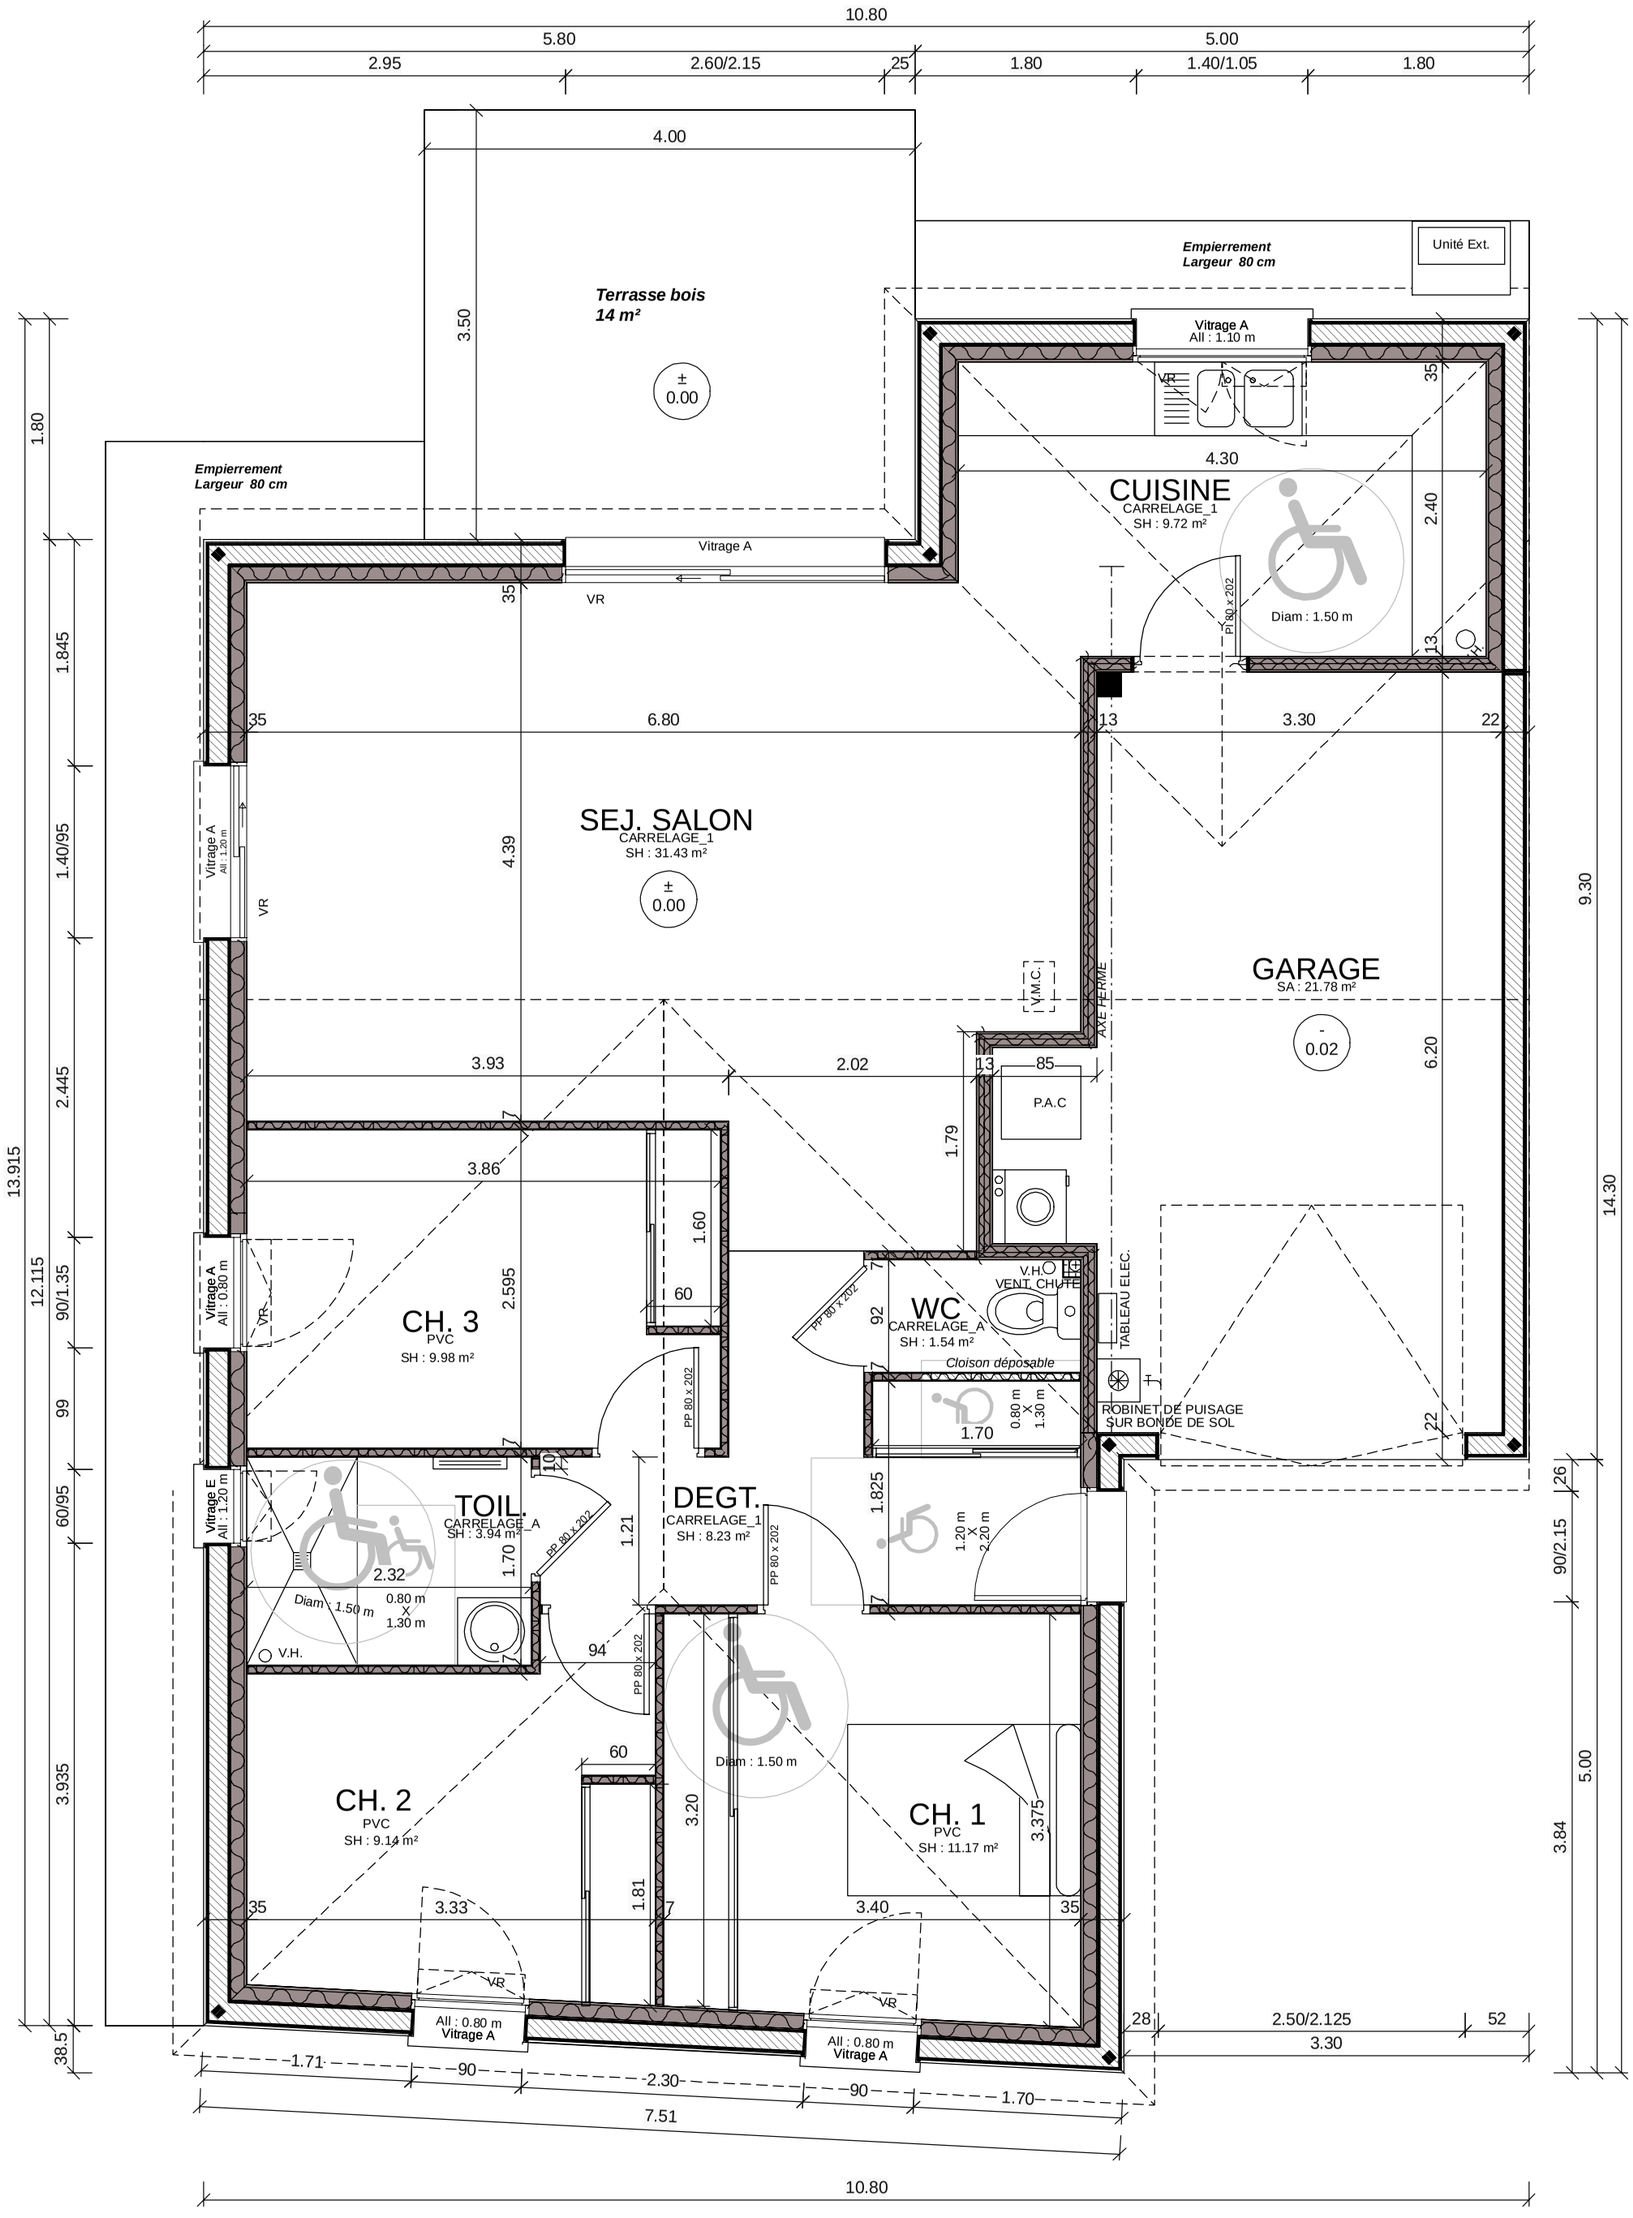

Rez de Chaussée 1/50

Images non contractuelle