



ESTU'R




Rue des Hibiscus - 44600 - Saint Nazaire

Bât.	Etage	n° lot	Type
B	R+2	B203	T3

Pièce	Surface
Entrée	3.03m ²
Séjour/Cuisine	23.12m ²
Chambre 1	11.22m ²
Chambre 2	12.57m ²
Salle d'eau	4.44m ²
WC	1.23m ²
Dégagement	4.68m ²

TOTAL SHAB : 60.29m²

Cellier 2.78m²
Loggia 7.45m²

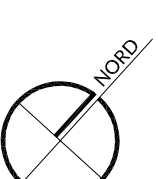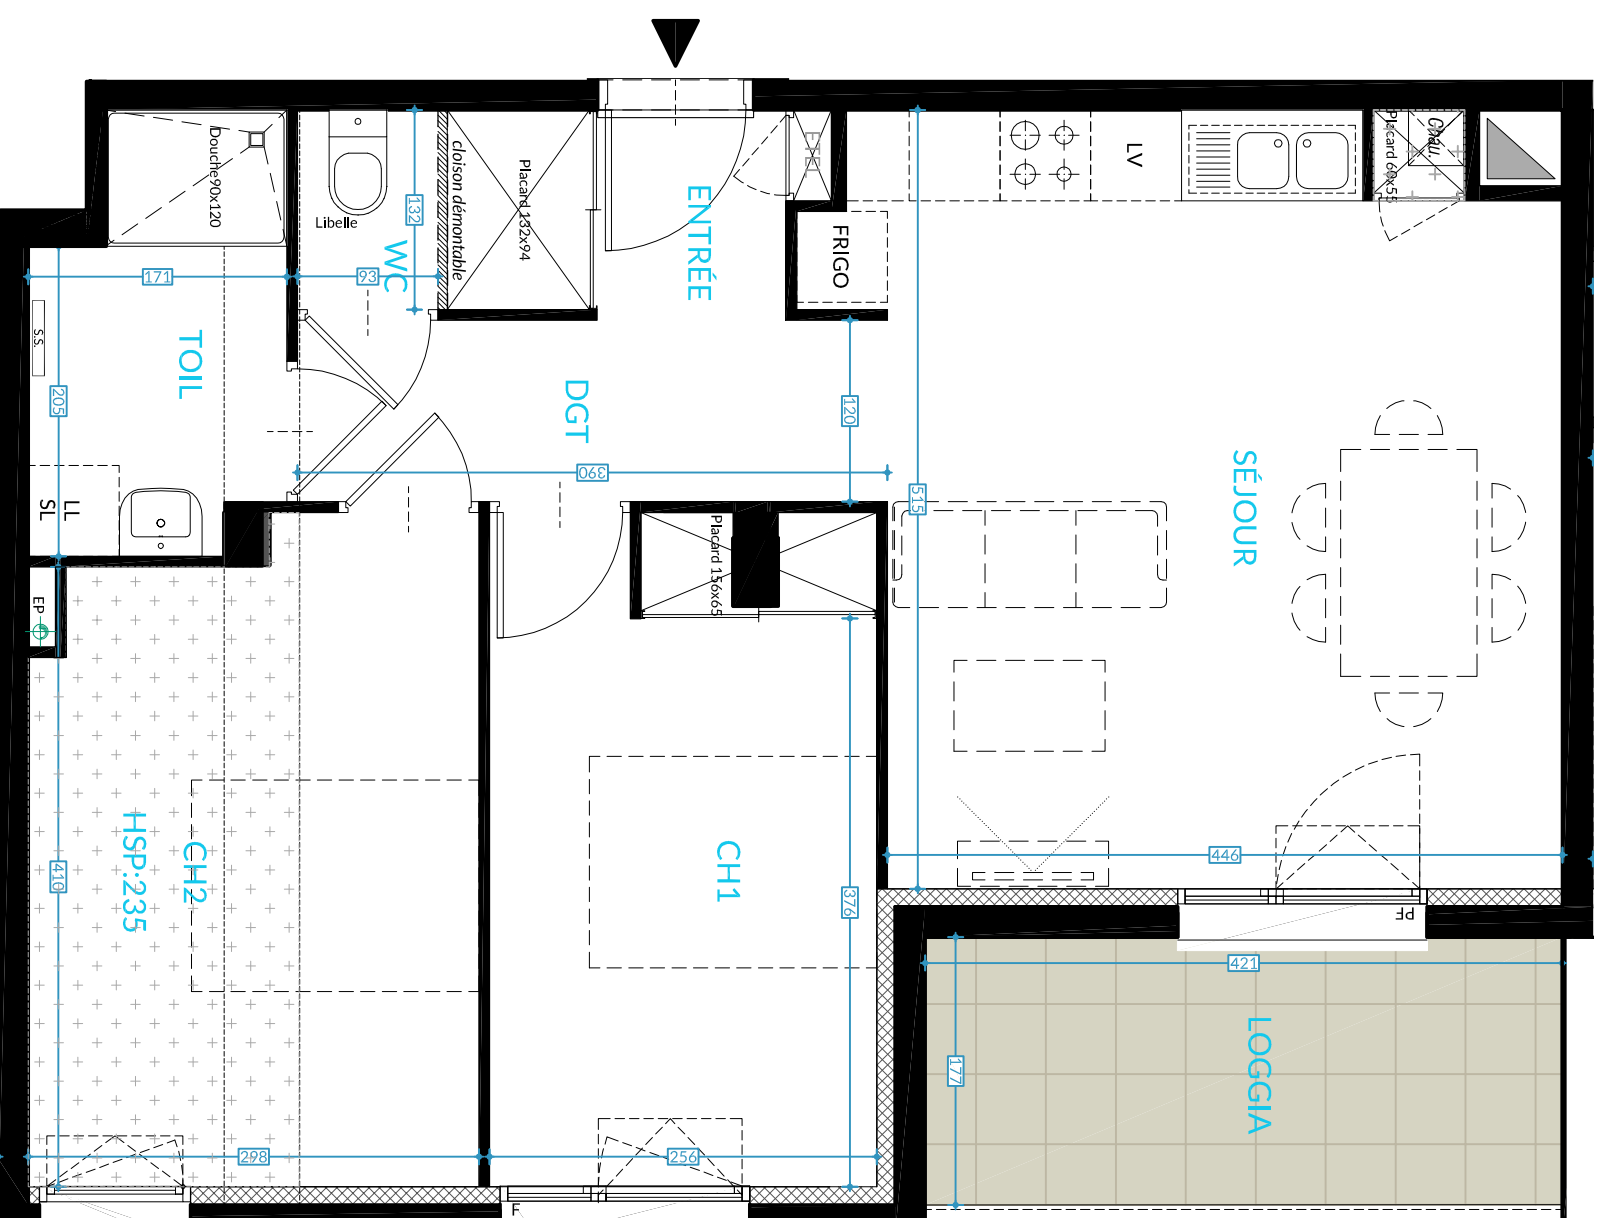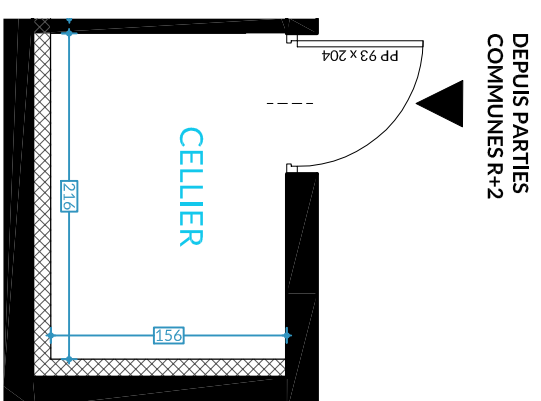


Légende

P	Porte	☒	Chaudière	SL	Sèche linge	☒	Gainie technique
F	Fenêtre	LL	Lave linge	☒	Placard	Rad	Radiateur sde/sdb
PF	Porte-fenêtre	LV	Lave vaisselle	ETEL	Tableau électrique	+++	Faux plafond

Nota

Le présent plan exprime des dispositions générales de l'appartement, susceptibles d'adaptations techniques, de dimensions et d'organisation en fonction de nécessités techniques de réalisation.
Les équipements ménagers (notés LL, LV...) ne sont pas fournis.
La surface de chaque pièce est calculée avec son éventuel placard.
Les portes, poteaux, soffites et faux plafonds n'apparaissent pas systématiquement.

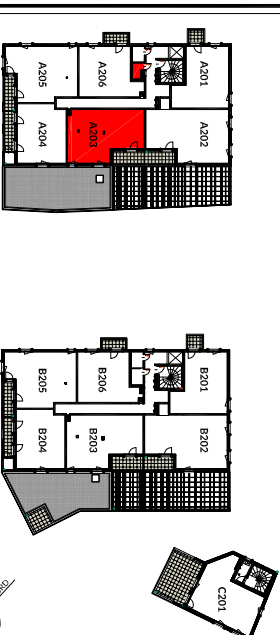

PLAN DE VENTE

Date: 25 Novembre 2019

Indice: C