

COLORS




11 Avenue Simone Lagrange
44100 Nantes

Maitre d'ouvrage

SOCOBRET

15 rue Jeanne d'Arc
CS 14618
44046 Nantes cedex
Tel : 02.40.47.14.37

Plan de commercialisation

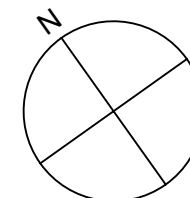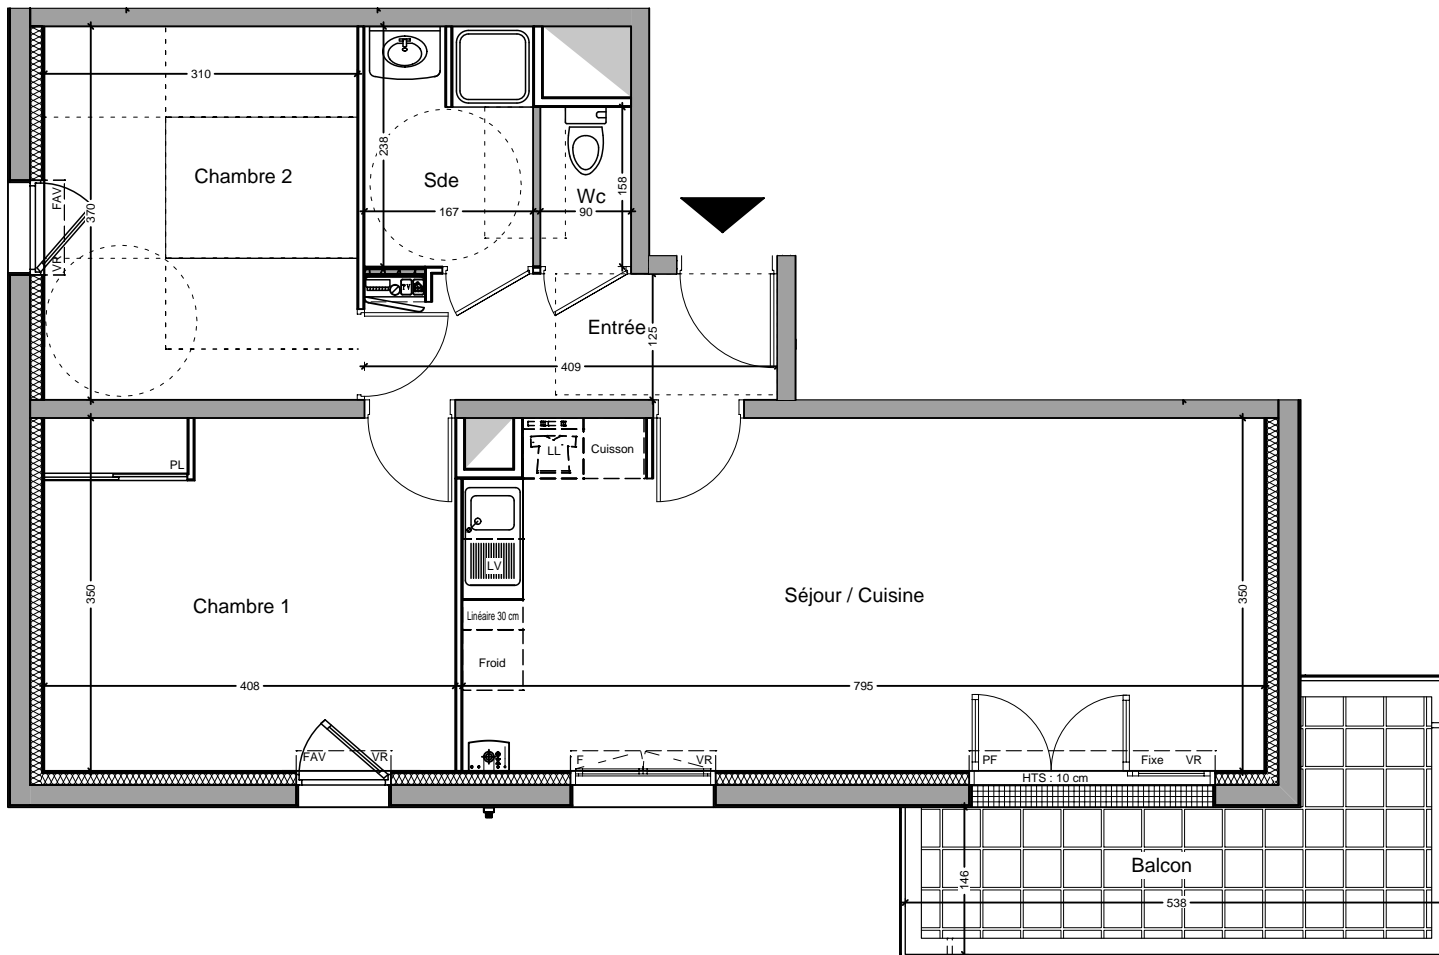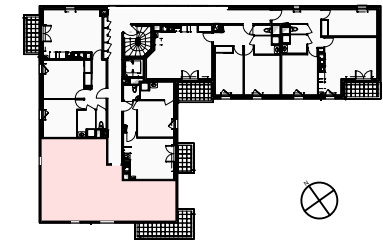

Date d'édition: le 25 Octobre 2019

Niveau	TYPE	N° logement
R+2	T3	C202




 

 



PIECE	SURFACE HABITABLE
Entrée	4,93 m ²
Séjour + Cuisine	27,43 m ²
Chambre 1 + PL	14,12 m ²
Chambre 2	11,50 m ²
Salle d'eau	3,93 m ²
Wc	1,42 m ²

TOTAL	63,33 m²
--------------	----------------------------

PIECE	SURFACE ANNEXE
Balcon	8,00 m ²

En fonction des nécessités techniques de la réalisation, des modifications sont susceptibles d'être apportées à ce plan qui ne revêt avant d'être annexé à l'acte authentique de vente qu'un caractère informatif. Les surfaces indiquées sont approximatives. Les soffites, faux-plafonds, retombées et gaines sont susceptibles d'évoluer en situation, en nombre et en dimensions. La végétalisation n'est pas contractuelle. Les éléments de mobilier (meubles et plans de travail) ne sont placés qu'à titre indicatif. Les accès aux terrasses et prolongement extérieurs peuvent comporter un surbot ou hauteur de marche à franchir.

LEGENDE

 	Chaudière gaz
	Tableau général électrique
	Gaine technique
	Fenêtre / Porte-fenêtre
	Fenêtre à allège fixe vitrée
	Volet roulant
	Faux plafond
	Cloison démontable
	Retombée de poutre