

COLORS

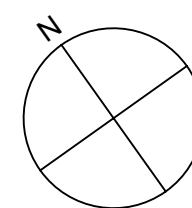
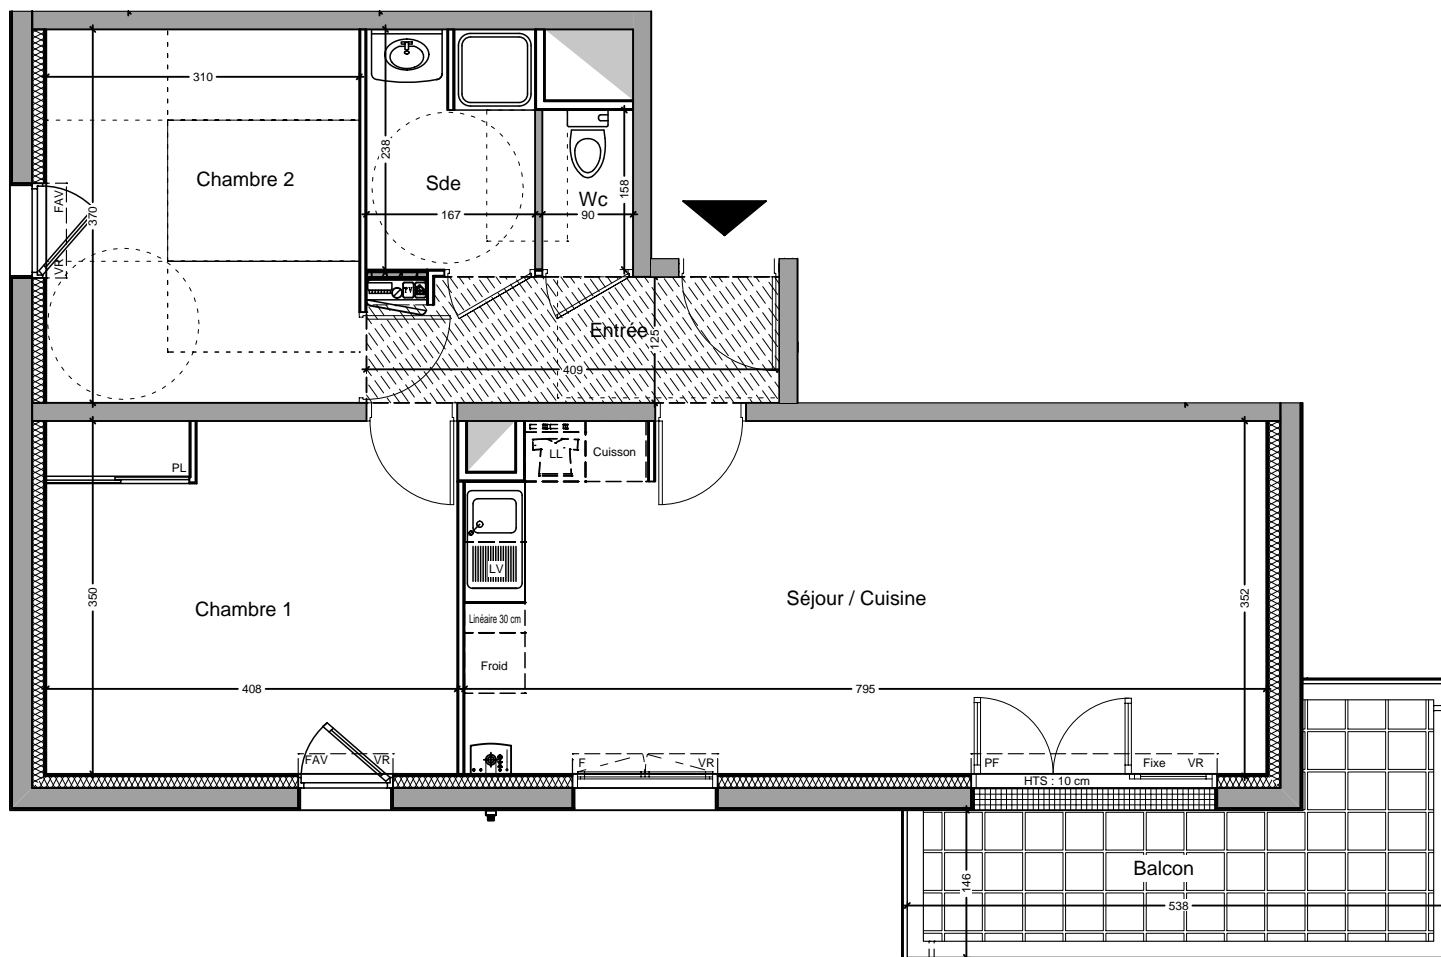
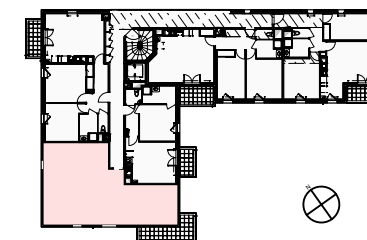
11 Avenue Simone Lagrange
44100 Nantes

Maitre d'ouvrage






 
 

 
SOCOBRET

15 rue Jeanne d'Arc
CS 14618
44046 Nantes cedex
Tel : 02.40.47.14.37

Plan de commercialisation



Date d'édition: le 25 Octobre 2019

LEGENDE	
	Chaudière gaz
	Tableau général électrique
	Gaine technique
	F/PF Fenêtre / Porte-fenêtre
	FAV Fenêtre à allège fixe vitrée
	VR Volet roulant
	Faux plafond
	Cloison démontable
	Retombée de poutre

Niveau	TYPE	N° logement
R+3	T3	C302
PIECE		SURFACE HABITABLE
Entrée		4,93 m ²
Séjour + Cuisine		27,43 m ²
Chambre 1 + PL		14,12 m ²
Chambre 2		11,50 m ²
Salle d'eau		3,93 m ²
Wc		1,42 m ²
TOTAL		63,33 m²
PIECE		SURFACE ANNEXE
Balcon		8,00 m ²

En fonction des nécessités techniques de la réalisation, des modifications sont susceptibles d'être apportées à ce plan qui ne revêt avant d'être annexé à l'acte authentique de vente qu'un caractère informatif. Les surfaces indiquées sont approximatives. Les soffites, faux-plafonds, retombées et gaines sont susceptibles d'évoluer en situation, en nombre et en dimensions. La végétalisation n'est pas contractuelle. Les éléments de mobilier (meubles et plans de travail) ne sont placés qu'à titre indicatif. Les accès aux terrasses et prolongement extérieurs peuvent comporter un surbot ou hauteur de marche à franchir.