





ECRIN NATURE
2 Impasse Phaeton - 44700 ORVAULT

Niveau	n° lot	Type
R+1	LOGT. 14	T3

Pièce	Surface
Séjour/Cuisine	29.93m ²
Chambre 1	12.63m ²
Chambre 2	9.83m ²
Salle d'eau	5.36m ²
WC	1.55m ²
Dégagement	4.44m ²
Cellier	2.20m ²

TOTAL SHAB : 65.94m²

Balcon 4.50m²

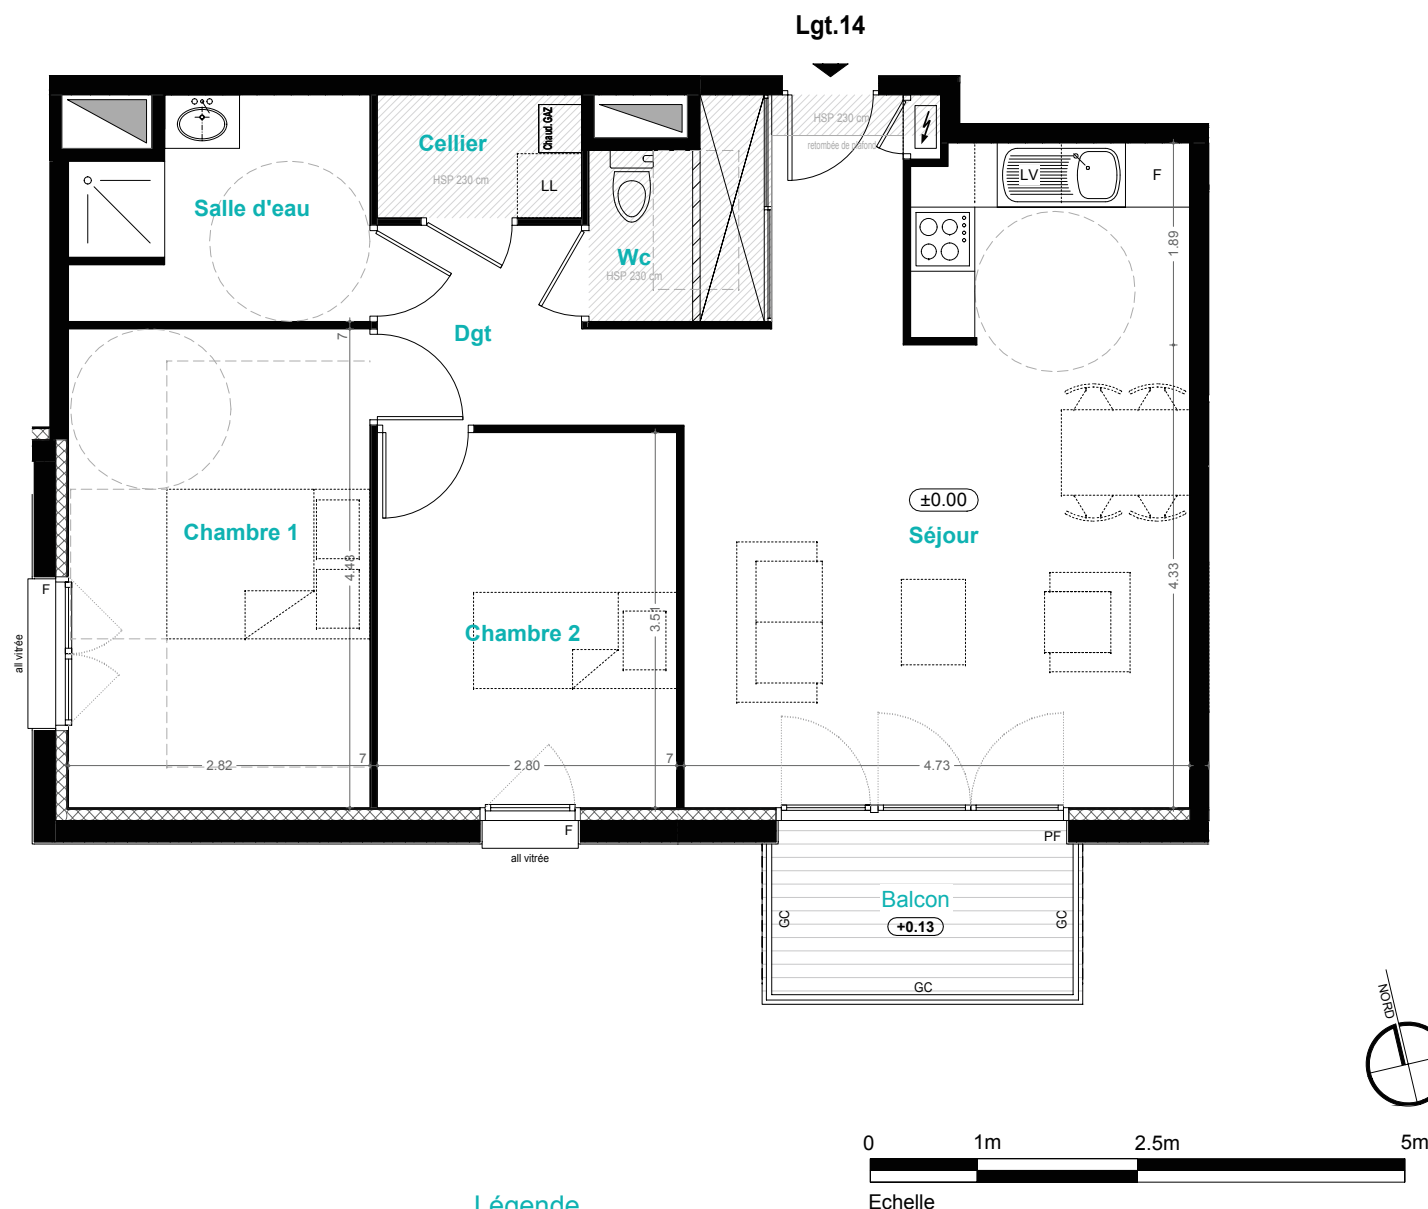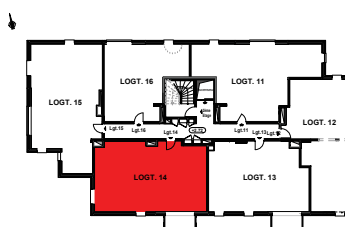

Nota

Le présent plan exprime des dispositions générales de l'appartement, susceptibles d'adaptations techniques, de dimensions et d'organisation en fonction de nécessités techniques de réalisation.
Les équipements ménagers (notés LL, LV ...) et le mobilier ne sont pas fournis.
La surface de chaque pièce est calculée avec son éventuel placard.
Les poutres, poteaux, soffites et faux plafonds n'apparaissent pas systématiquement.

Légende

P	Porte	BC	Baie Coulissante		Chaudière		Placard
F	Fenêtre		Tableau électrique	LL	Lave linge		Cloison amovible
PF	Porte-fenêtre		Gaine technique	LV	Lave vaisselle		Soffite
				GC	Garde-corps		