




ECRIN NATURE
2 Impasse Phaeton - 44700 ORVAULT

Niveau	n° lot	Type
RDC	LOGT. 2	T3

Pièce	Surface
Séjour/Cuisine	29.93m ²
Chambre 1	12.63m ²
Chambre 2	9.83m ²
Salle d'eau	5.54m ²
WC	1.55m ²
Dégagement	4.44m ²
Cellier	2.20m ²

TOTAL SHAB : 66.12m²


Jardin 20.22m²

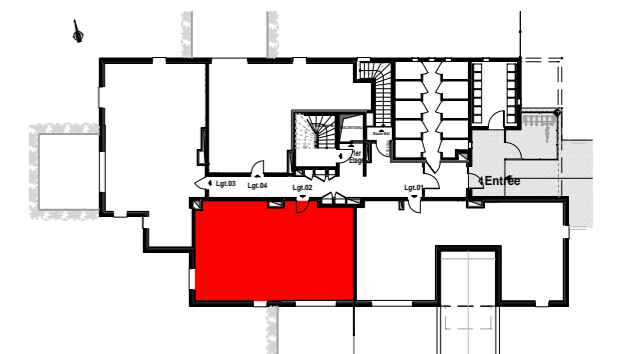

PLAN DE VENTE

Date: Septembre 2020

Indice: 2

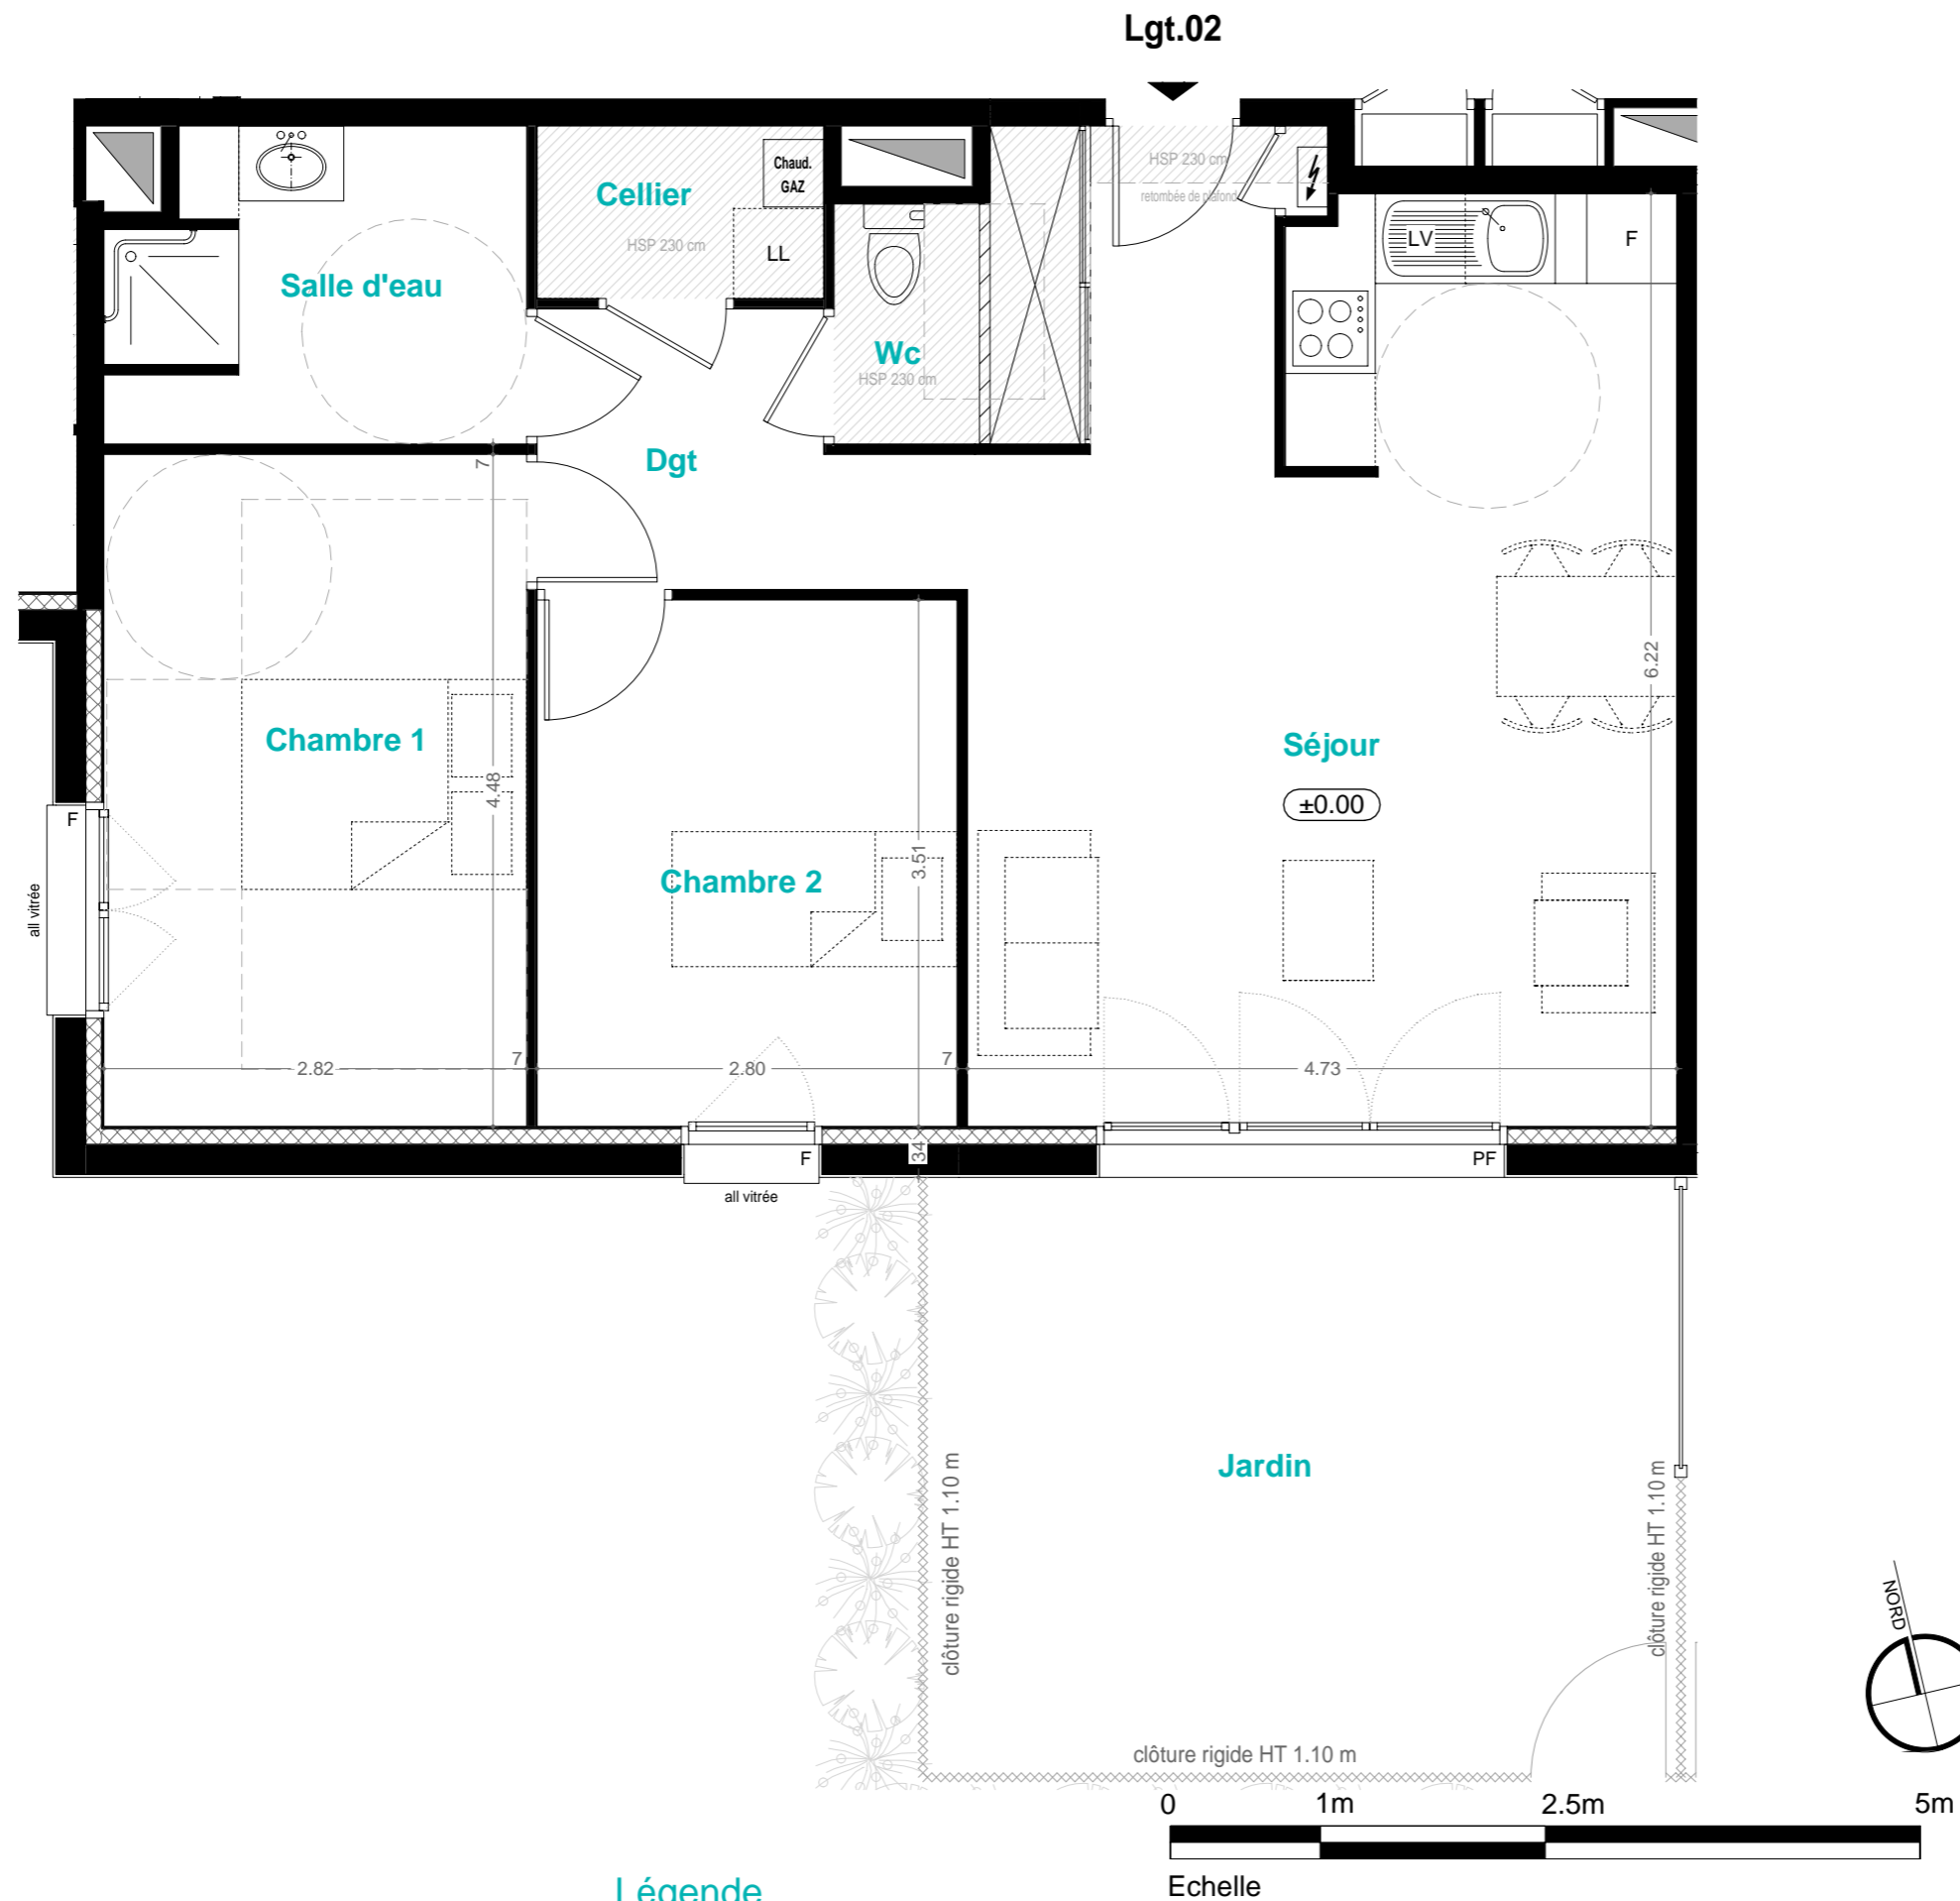

Nota

Le présent plan exprime des dispositions générales de l'appartement, susceptibles d'adaptations techniques, de dimensions et d'organisation en fonction de nécessités techniques de réalisation.
Les équipements ménagers (notés LL, LV ...) et le mobilier ne sont pas fournis.
La surface de chaque pièce est calculée avec son éventuel placard.
Les poutres, poteaux, soffites et faux plafonds n'apparaissent pas systématiquement.

Légende

P	Porte	BC	Baie Coulissante	☐	Chaudière	☒	Placard
F	Fenêtre	⚡	Tableau électrique	LL	Lave linge	▨	Cloison amovible
PF	Porte-fenêtre	▬	Gaine technique	LV	Lave vaisselle	▩	Soffite
						GC	Garde-corps