



MAUVES SUR LOIRE
A l'Orée du Bois

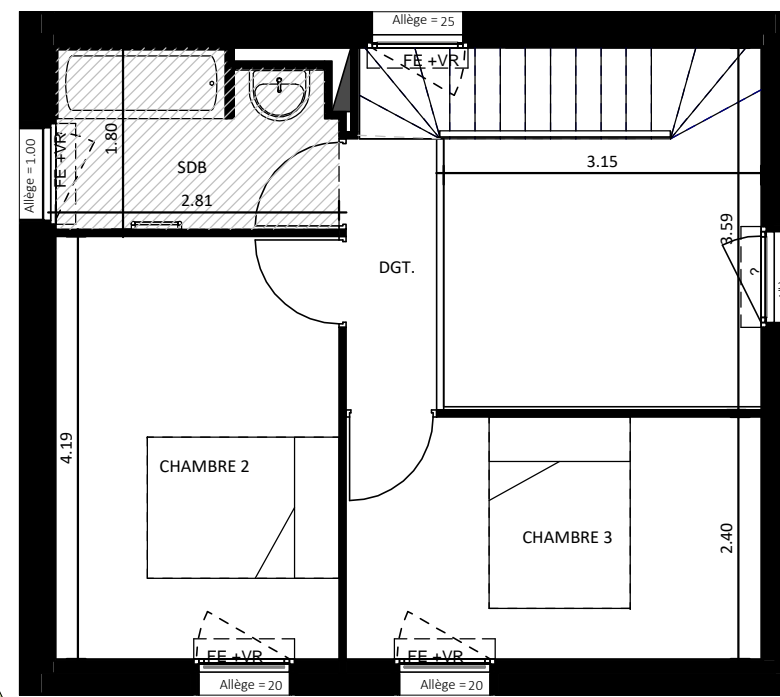

Appartement n°	Niveau	Type
M07	RDC R+1	T4D

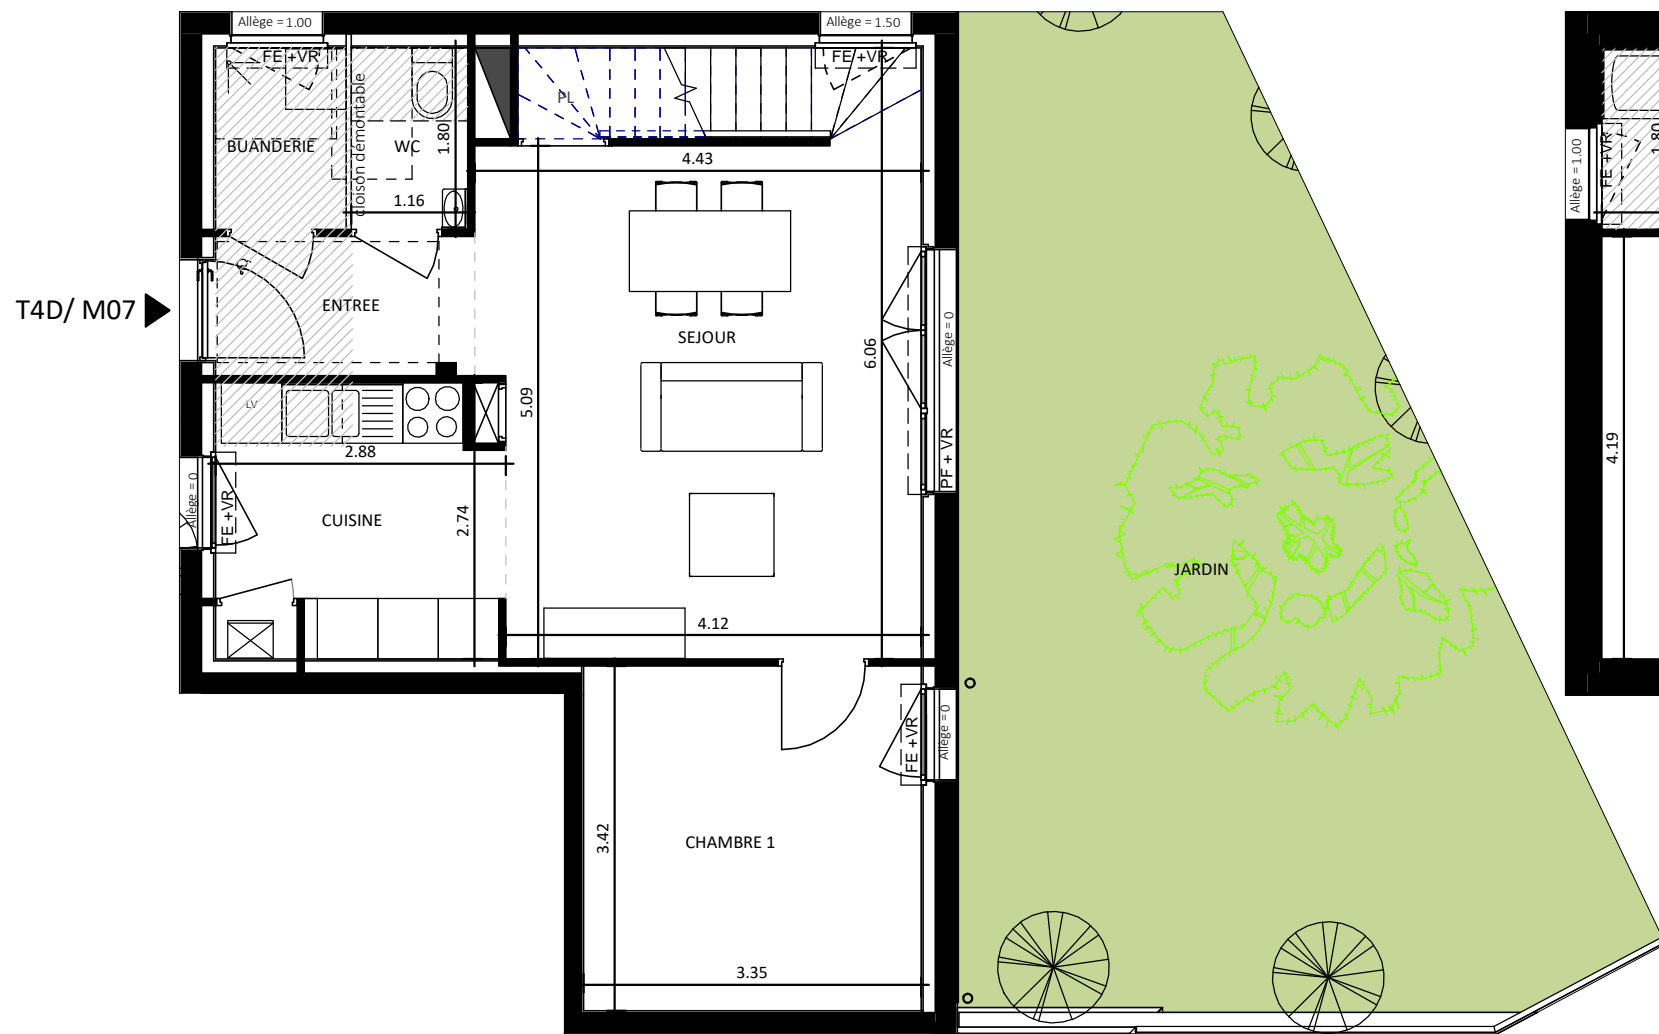

SURFACES

ENTREE	3.52 m ²
SEJOUR	22.84 m ²
CUISINE	7.52 m ²
CHAMBRE 2	11.77 m ²
CHAMBRE 3	9.89 m ²
CHAMBRE 1	11.46 m ²
SDB	4.74 m ²
WC	2.08 m ²
BUANDERIE	2.33 m ²
DGT.	2.44 m ²
TOTAL	78.59 m²

ANNEXES

JARDIN	48.75 m ²
--------	----------------------

Maître d'oeuvre : Agence Arlab Architectes, 6 place du Commando 44600 SAINT-NAZAIRE

PLAN DE COMMERCIALISATION



Légende	
HSP	Hauteur sous plafond
	Tableau électrique
	Faux-plafond
	Gaine

Nota : le présent plan est établi sur la base du dossier de réalisation et pourra subir des adaptations dimensionnelles, techniques et d'organisation, afin de répondre aux contraintes induites par les études détaillées d'exécution. Les poutres, poteaux, soffites et faux plafonds n'apparaissent pas systématiquement sur le présent plan. Les éléments de mobilier, meubles et plan de travail ne sont placés qu'à titre indicatif. Les surfaces et cotations indiquées ne sont pas contractuelles et susceptibles de modifications.

