


Nom Réserveataire	
Date	
Visa Réserveataire	
Visa Réserveant	



Rue de l'Ouche Buron
44300 Nantes

Bâtiment A2

RDC A 012 T3


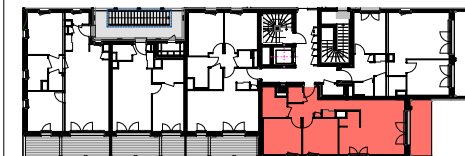


SURFACES HABITABLES

Entrée	5,35
Séjour; Cuisine	23,76
Cellier	2,06
Chambre 01	10,89
Chambre 02	10,01
SdE 01	5,17
WC 01	1,82
Dgt; Pl	3,97
TOTAL SHAB	63,03 m²

SURFACES ANNEXES

Jardin	128,83
Loggia	9,57
TOTAL ANNEXES	138,40 m²

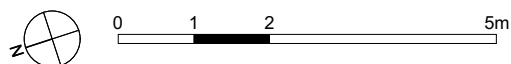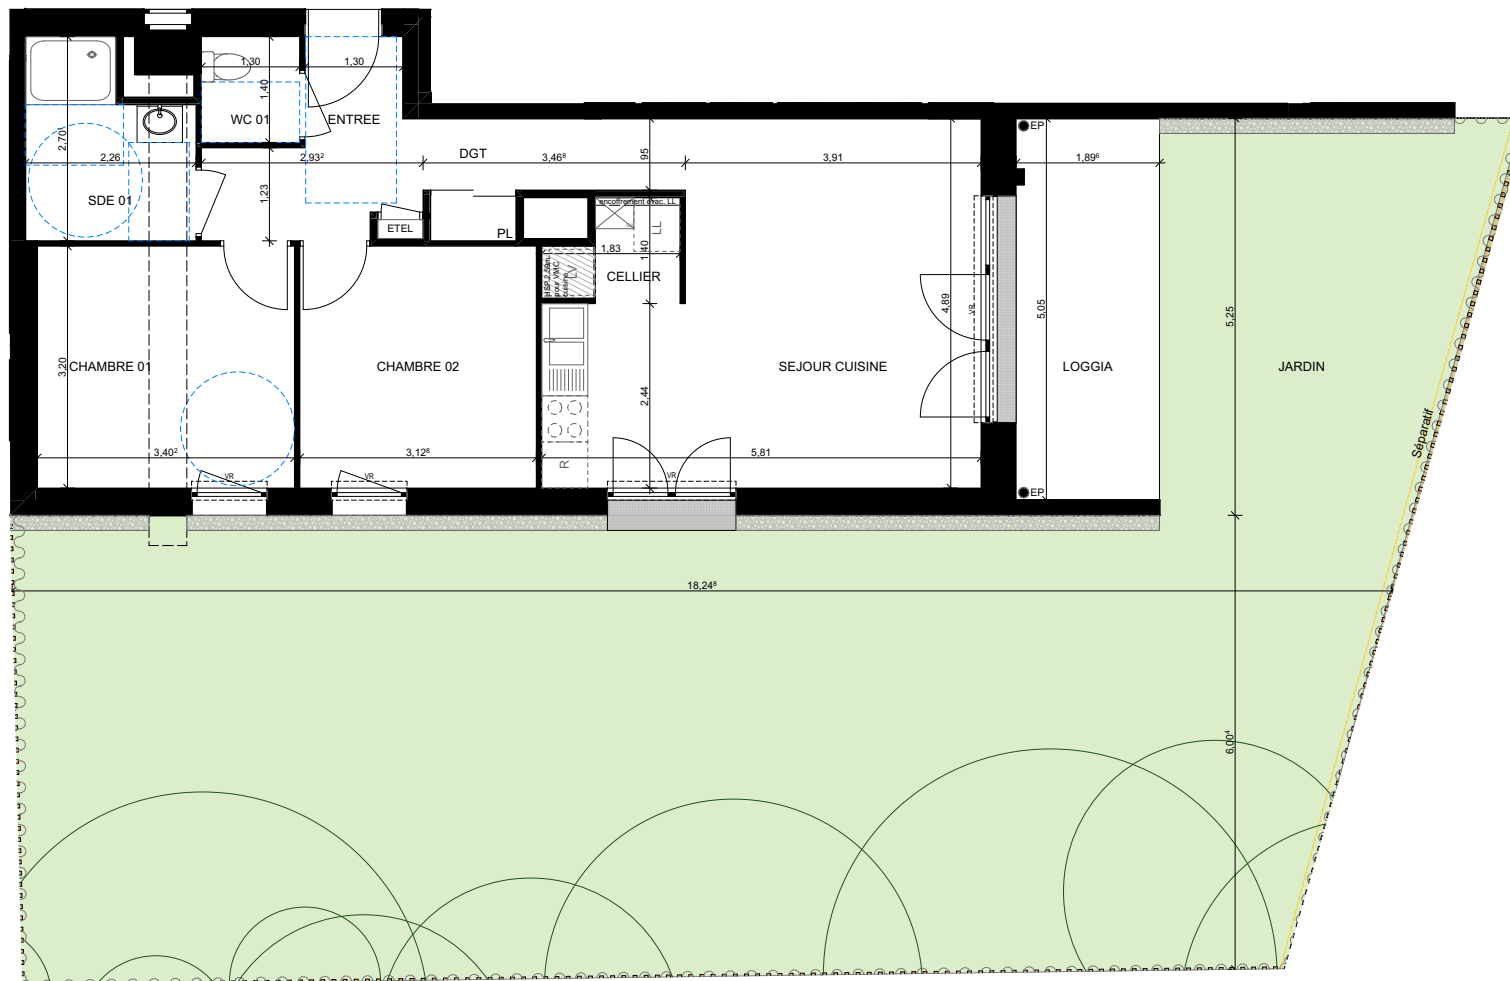

VINCI IMMOBILIER GRAND OUEST
Immeuble Eureka
29 rue La Noue Bras de Fer
44200 Nantes

LEGENDE :

- Tableau électrique
- Gaine technique
- Faux-plafond

- CH : chaudière
- LL : lave linge
- SL : sèche linge
- LV : lave vaisselle
- R : réfrigérateur
- HSP : hauteur sous plafond

- VR : volet roulant
- VRE : volet roulant électrique

EDITION : 21/12/2021

NOTA : Des modifications sont susceptibles d'être apportées à ce plan en fonction des nécessités techniques de la réalisation, tant en ce qui concerne les dimensions libres que l'équipement. Les surfaces indiquées sont approximatives. Les retombées, soffites, faux-plafonds, canalisations, ballon d'eau chaude, ainsi que l'emplacement des équipements sont figurés à titre indicatif.