



ECRIN NATURE


2 Impasse Phaeton - 44700 ORVAULT

Niveau	n° lot	Type
R+3	LOGT. 32	T3

Pièce	Surface
Entrée	4,38m ²
Séjour/Cuisine	28,60m ²
Chambre 1	13,81m ²
Chambre 2	9,28m ²
Salle d'eau	8,04m ²
Dégauchement	1,55m ²




TOTAL SHAB : 65,66m²

Terrasse 9,39m²

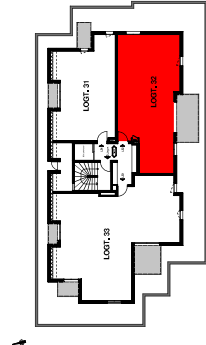

PLAN DE VENTE

Date: Décembre 2021
Indice: 3

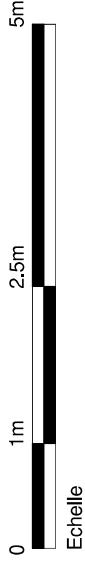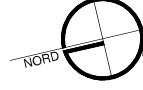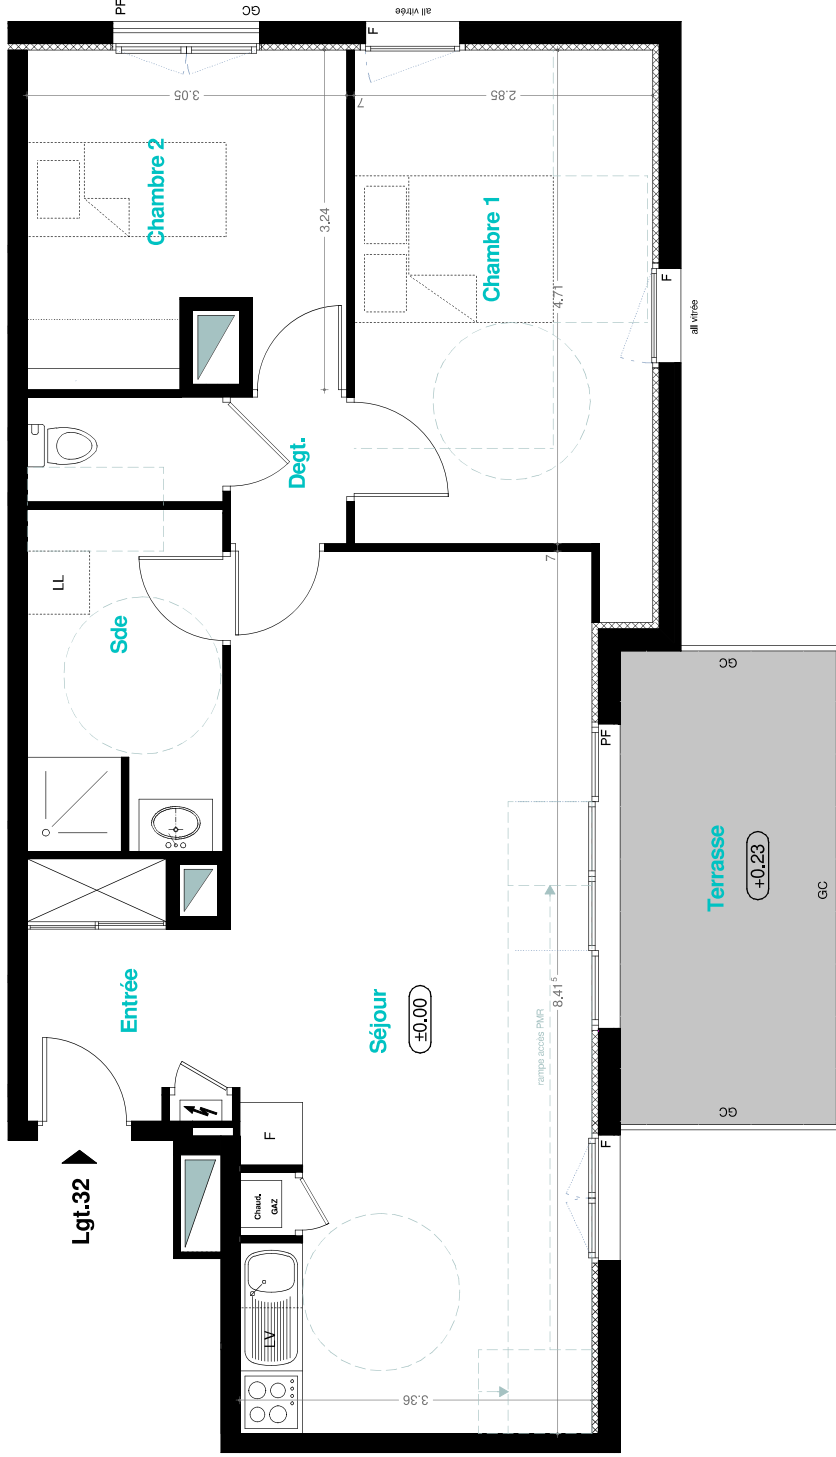

Légende

P	Porte	BC	Bate Couissante	Chaudière	Placard
F	Fenêtre	Tableau électrique	Lave linge	Claison amovible	Sofrite
PF	Porte-fenêtre	Gaine technique	Lave vaisselle	GC	Garde-corps

Nota

Le présent plan exprime des dispositions générales de l'appartement, susceptibles d'adaptations techniques, de dimensions et d'organisation en fonction de nécessités techniques de réalisation.
Les équipements ménagers (notés LL, LV, ...) et le mobilier ne sont pas fournis.
La surface de chaque pièce est calculée avec son éventuel placard.
Les poutres, poteaux, soffites et faux plafonds n'apparaissent pas systématiquement.