


# LES TERRASSES d'Hélios



**Coop Logis** 

Groupe ActionLogement

22, rue Royallieu - CS 10929 - 53009 LAVAL cedex

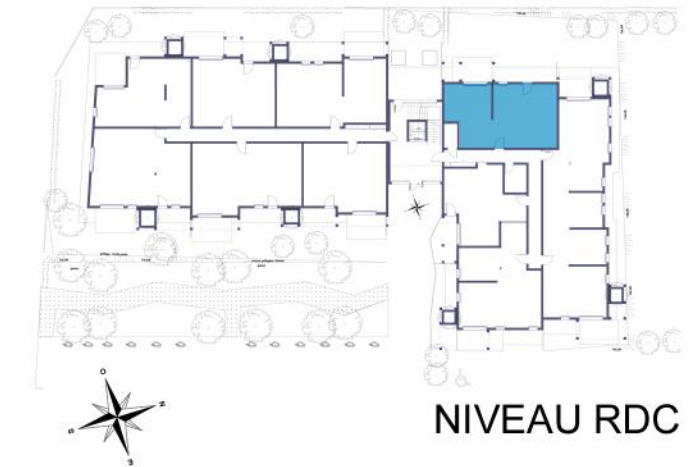

LEGENDE

	chaudière gaz
	coffret électrique
	HSP 230
	Hauteur Sous Plafond en on porte fenêtre coulissante équipée d'un volet roulant
	menuiserie casio-battante équipée d'un volet roulant
	sèche serviette
	retombée de poutre

LEGENDE ACCESSIBILITE PMR

	espace de manoeuvre diamètre 155cm
	espace de manoeuvre 80x130cm
	espace de manoeuvre 120x220cm

ECHELLE : 1/50

## LOGEMENT 007 - T3

Séjour/Cuisine	27.11
Chambre 1	11.35
Chambre 2	9.13
SDD	6.06
Cellier	2.34
wc	1.96
Dégagement	2.63
Placard	0.76
<b>TOTAL</b>	<b>61.34</b>
Terrasse	10.00

Le présent plan est établi sur la base du dossier de consultation des entreprises et pourra subir des adaptations dimensionnelles, techniques et d'organisation afin de répondre aux contraintes induites par les études détaillées d'exécution.

Les poutres, poteaux, soffites, canalisations et faux plafonds n'apparaissent pas systématiquement sur le présent plan.

Les éléments de mobilier ne sont placés qu'à titre indicatif. La hauteur sous plafond des pièces est de 2.50m sauf mention contraire.

Les cloisons séparatives ont une épaisseur de 7cm sauf mention contraire. L'ensemble des menuiseries sont équipées de volets roulants. Les fenêtres ont une allège de 70cm sauf mention contraire.

