

LES TERRASSES

d'Hélios



Coop Logis 
Groupe ActionLogement

22, rue Royallieu - CS 10929 - 53009 LAVAL cedex




AGENCE THELLIER
architecte




NIVEAU 2

LOGEMENT 207 - T3


Séjour/Cuisine	31.87
Chambre 1	10.97
Chambre 2	9.16
SDD	5.35
Cellier	2.01
wc	1.97
Dégagement	3.83
Placard	0.51
TOTAL	65.67
Balcon	6.24

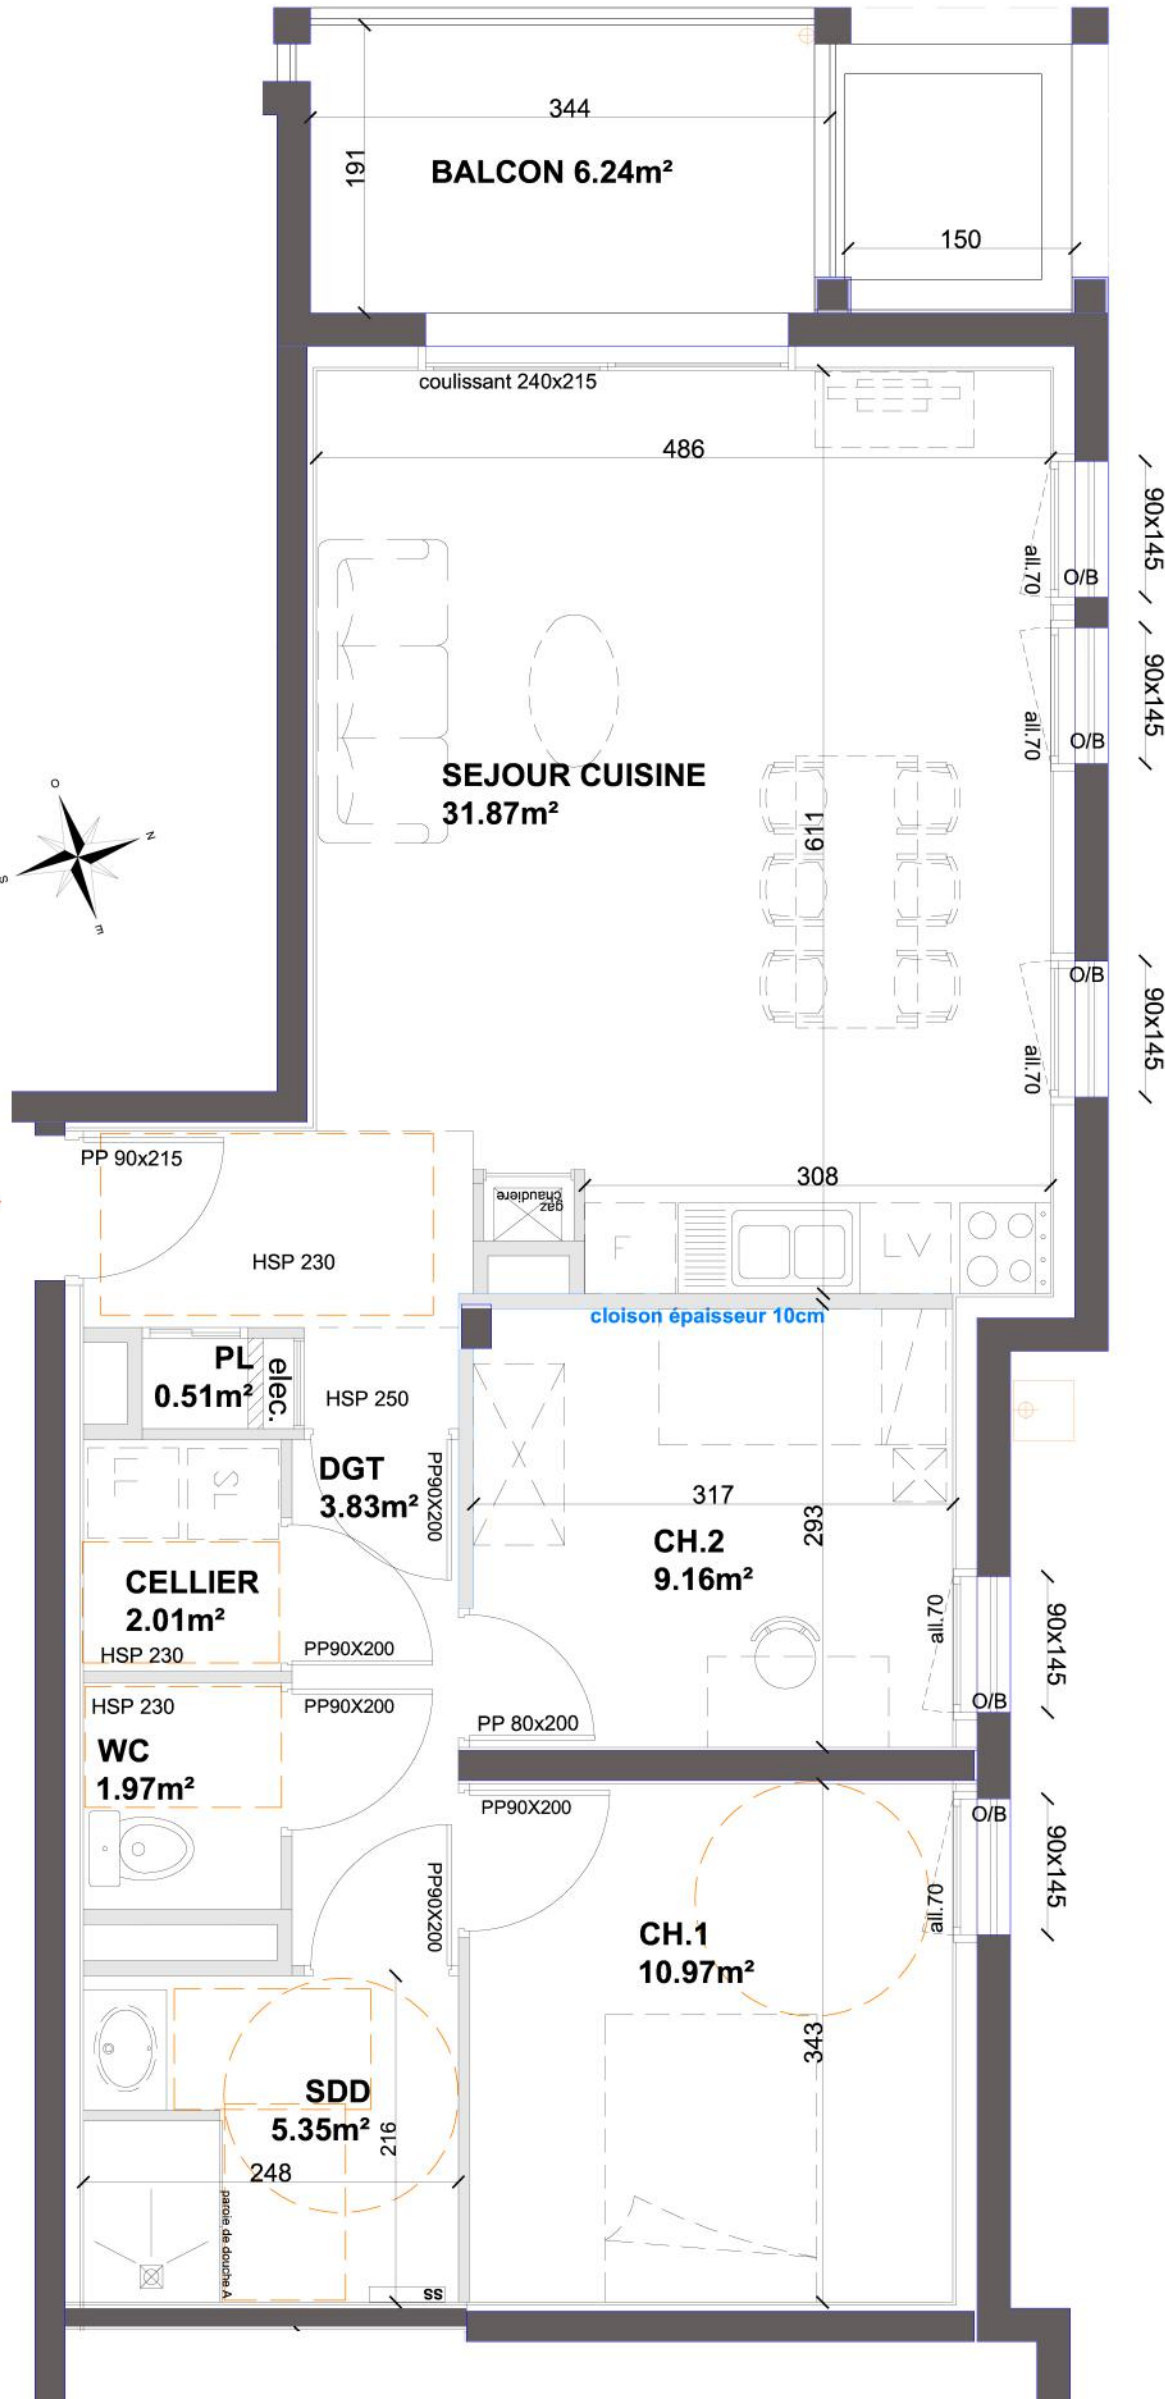

LEGENDE

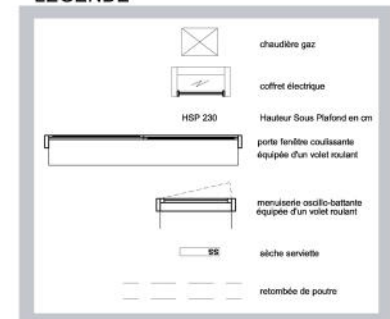

LEGENDE ACCESSIBILITE PMR

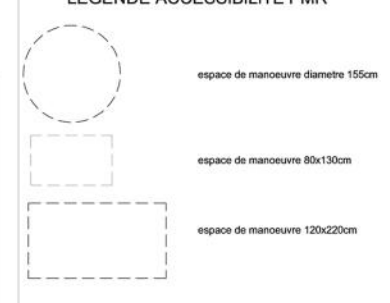

ECHELLE : 1/50

Le présent plan est établi sur la base du dossier de consultation des entreprises et pourra subir des adaptations dimensionnelles, techniques et d'organisation afin de répondre aux contraintes induites par les études détaillées d'exécution. Les poutres, poteaux, soffites, canalisations et faux plafonds n'apparaissent pas systématiquement sur le présent plan. Les éléments de mobilier ne sont placés qu'à titre indicatif. La hauteur sous plafond des pièces est de 2.50m sauf mention contraire. Les cloisons séparatives ont une épaisseur de 7cm sauf mention contraire. L'ensemble des menuiseries sont équipées de volets roulants. Les fenêtres ont une allège de 70cm sauf mention contraire.

Les cloisons séparatives ont une épaisseur de 7cm sauf mention contraire. L'ensemble des menuiseries sont équipées de volets roulants. Les fenêtres ont une allège de 70cm sauf mention contraire.