

VL 11 - Erdre-Portrie




VL 11 - Erdre-Portrie

Allée des chênes - 44300 Nantes

Bât.	Etage	n° lot	Type
E	Rdc / R+1	E 01	T4D


Pièce	Surface
Entrée	4,08 m²
Séjour / Cuisine	32,40 m²
SdE	7,11 m²
Office	1,74 m²
Chambre 1	12,62 m²
Chambre 2	12,04 m²
Chambre 3	9,77 m²
SdB	6,33 m²
Dégauchement	2,61 m²
TOTAL SHAB	88,70 m²
Jardin devant maison	39,68 m²
Jardin à l'arrière	129,00 m²
Terrasse Rdc	9,33 m²
TOTAL extérieurs	178,01 m²

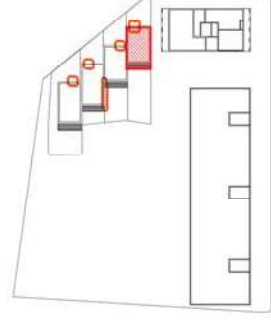


PLAN DE VENTE

Date : février 2023


Indice : E

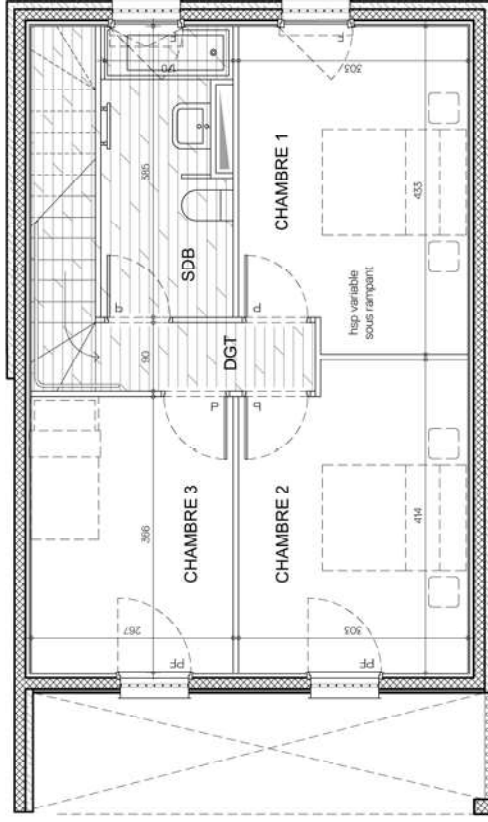

R+1

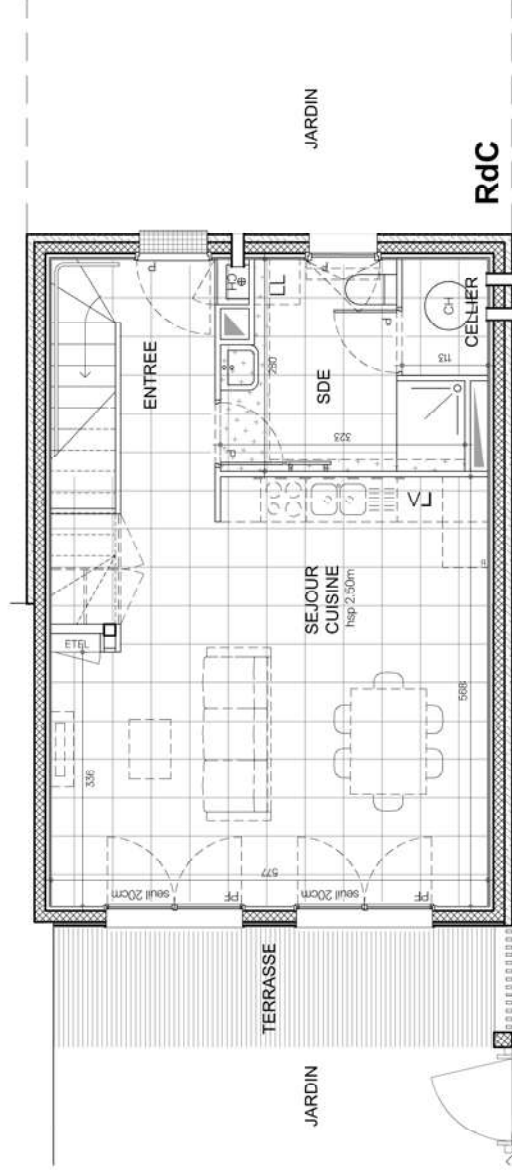

Rdc

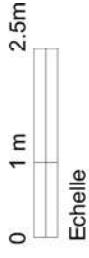

Nota

Le présent plan exprime des dispositions générales de l'appartement. Les surfaces indiquées sont des surfaces brutes et originelles, en fonction de nécessité techniques de réalisation. Les Assujettis révoqués (résa LL...) ne sont pas fournis. La surface de chaque pièce est calculée avec son éventuel placard. Les portes, poeaux, soffites et faux plafond n'apparaissent pas systématiquement.

P	Porte	CH	Chaudière	ETEL	Tableau électrique	Placard	Gaine technique
F	Fenêtre	LL	Lave-linge	hsp	Lavabo sur colonne	Placard en option	Radiateur Sde/Sdb
PF	Porte-fenêtre	LV	Lave-vaisselle	hsp	Hauteur sous plafond	Faux-plafond	

VL 11 - Erdre-Portrie




VL 11 - Erdre-Portrie

Allée des chênes - 44300 Nantes

Bât.	Etage	n° lot	Type
E	Rdc / R+1	E 01	T4D


Pièce	Surface
Entrée	4,08 m²
Séjour / Cuisine	32,40 m²
SdE	7,11 m²
Office	1,74 m²
Chambre 1	12,62 m²
Chambre 2	12,04 m²
Chambre 3	9,77 m²
SdB	6,33 m²
Dégagement	2,61 m²
TOTAL SHAB	88,70 m²
Jardin devant maison	39,68 m²
Jardin à l'arrière	129,00 m²
Terrasse Rdc	9,33 m²
TOTAL extérieurs	178,01 m²

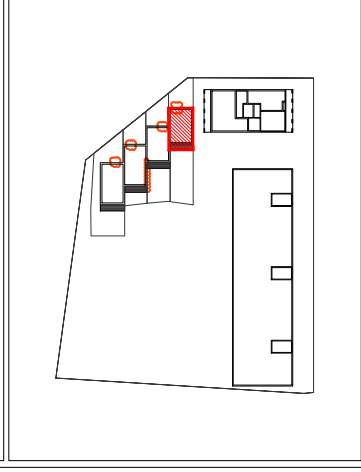


PLAN DE VENTE

Date : février 2023

Indice : E

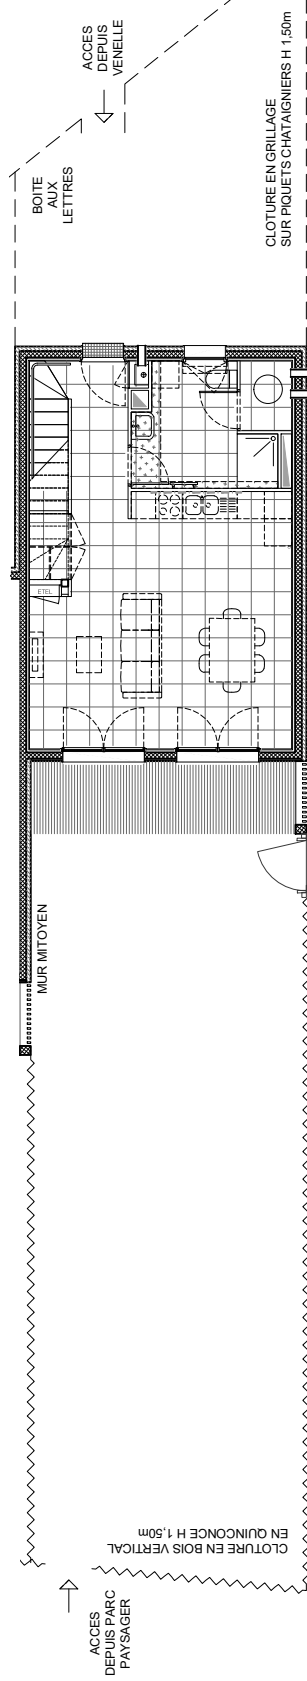

PLAN JARDIN

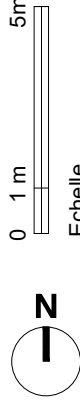

P	Porte	CH	Chaudière	ETEL	Tableau électrique	Placard	Gaine technique
F	Fenêtre	LL	Lave-linge	hsp	Lavabo sur colonne	Placard en option	Radiateur Sde/Sdb
PF	Porte-fenêtre	LV	Lave-vaisselle	hsp	Hauteur sous plafond	Faux-plafond	

Nota

Le présent plan exprime des dispositions générales de l'appartement, susceptibles d'adaptations techniques, de dimensions et d'organisation en fonction de nécessités techniques de réalisation. Les équipements ménagers (notés LL, LV, ...) ne sont pas fournis. La surface de chaque pièce est calculée avec son éventuel placard. Les poutres, poteaux, soffites et faux plafond n'apparaissent pas systématiquement.