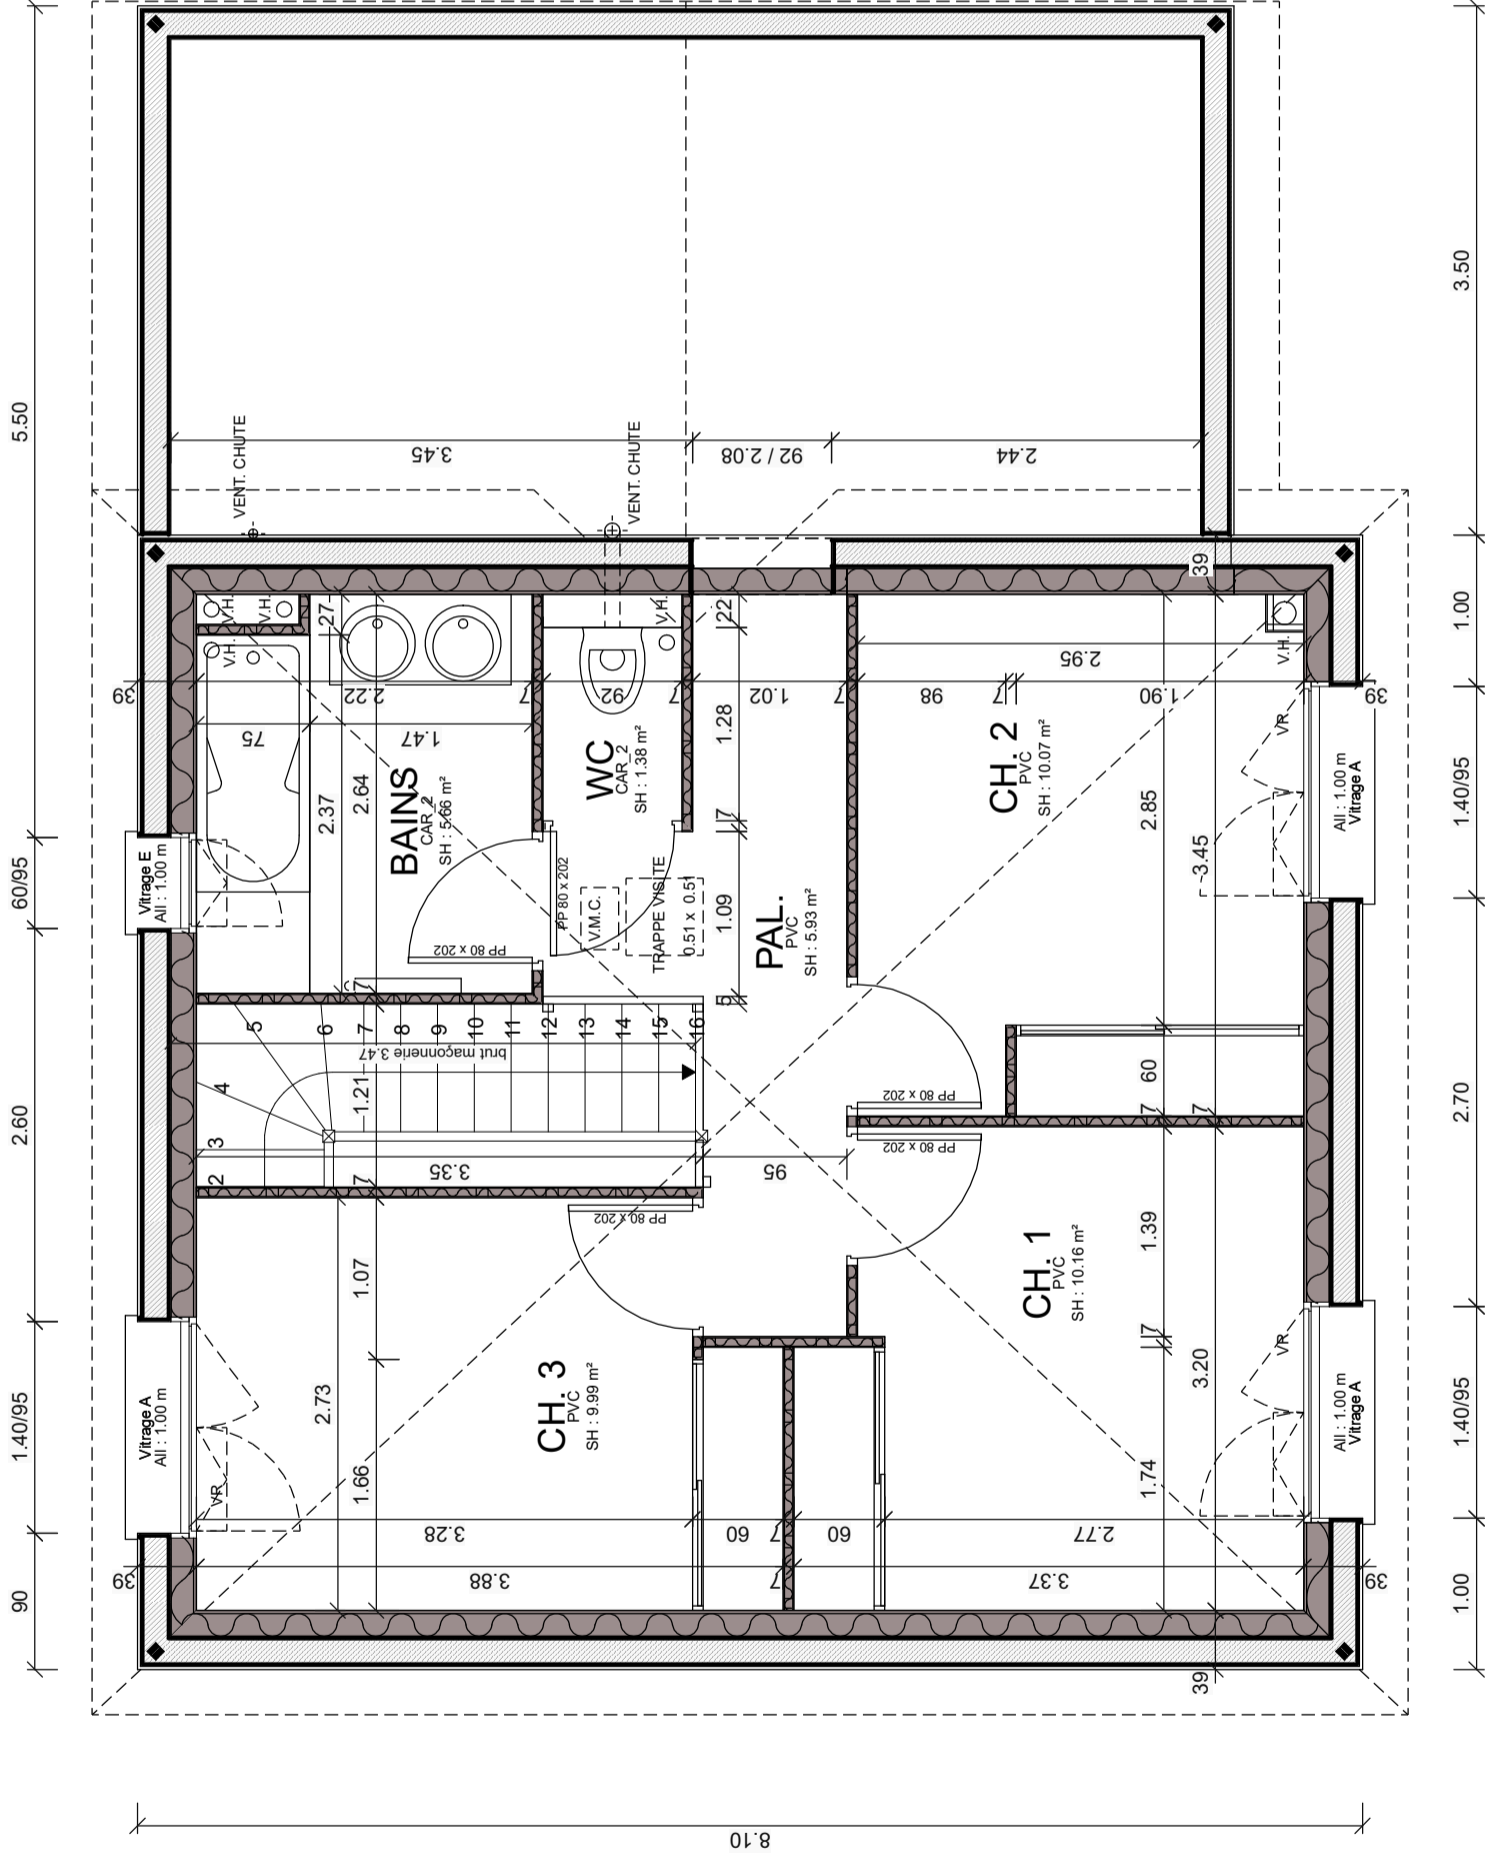

 THELLIER ARCHITECTURE 3, rue Jules Ferry 53000 LAVAL AGENCES THELLIER Tél.02 43 53 81 41 e.mail : agence.laval@thellier-archi.fr	MAITRE D'OUVRAGE : COOP LOGIS
	CODE OPERATION : CM076
REZ DE CHAUSSEE	ECH : 1/50



 THELLIER ARCHITECTURE 3, rue Jules Ferry 53000 LAVAL AGENCES THELLIER architecture Tél. 02 43 53 81 41 e.mail : agence.laval@thellier-archi.fr	MAITRE D'OUVRAGE : COOP LOGIS
	CODE OPERATION : CM076
ETAGE	
	PCMI ECH : 1/50