


T3 / A101

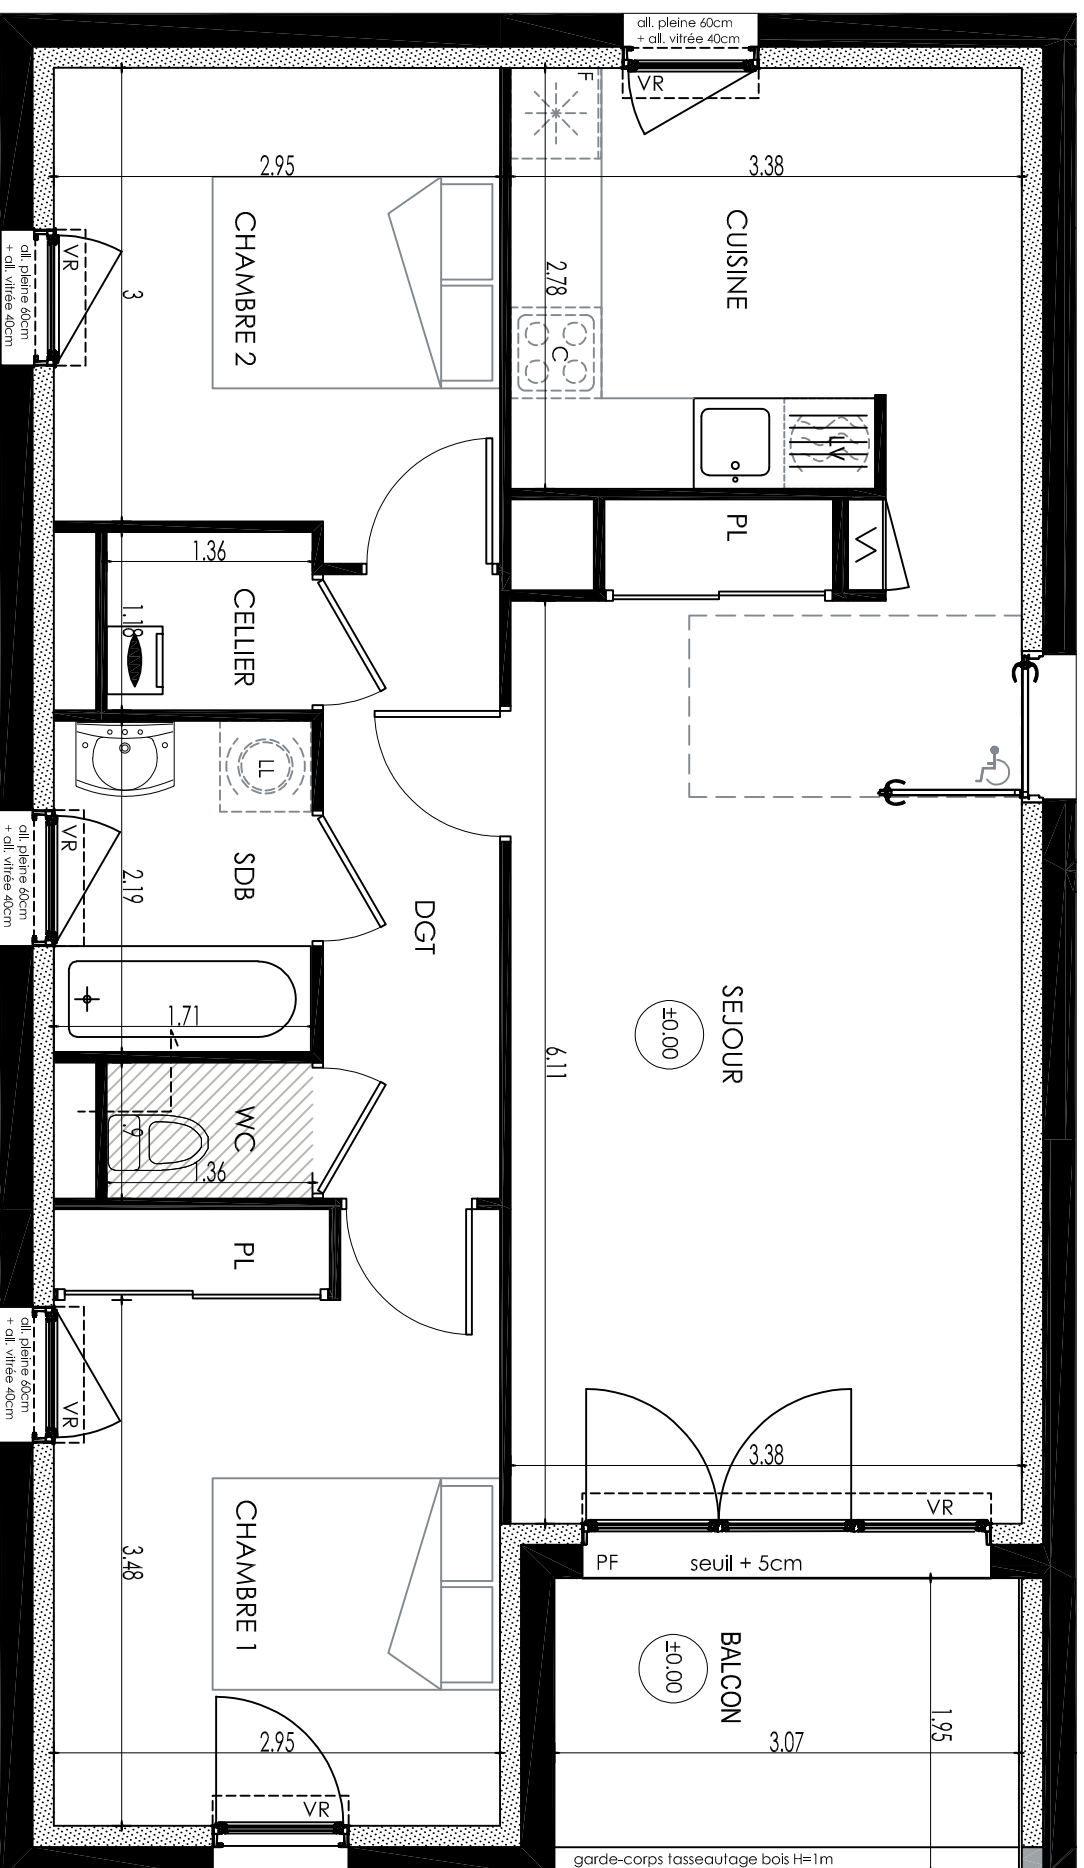


Légende	
	ballon d'eau chaude
	chaudière
	PC TAA+
	interrupteur simple allumage
	interrupteur simple allumage + voyant
	interrupteur vo et vent
	bouton pousoir
	RJ 45
	prise télévision
	afficheur de consommation
	thermostat d'ambiance
	double plafond
	reglette lumineuse
	éclairage décalé
	vidéoprotection
	radiateur
	radiateur sèche serviettes

Nota : le présent plan est établi sur la base du dossier de réclamation et pourra subir des adaptations dimensionnelles, techniques et d'organisation, afin de répondre aux contraintes induites par les études détaillées d'exécution. Les poutres, poteaux soffites et faux plafond n'apparaissent pas systématiquement sur le présent plan. Les éléments de mobilier, meubles et plan de travail ne sont placés qu'à titre indicatif. Les surfaces et cotations indiquées ne sont pas contractuelles et susceptibles de modifications.



ZEPHYR - La Turballe

BATIMENT A R+1 T3 - n°101

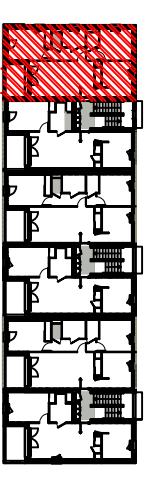

SURFACES

Séjour / Cuisine	31.58 m ²
Dégagement	4.83 m ²
Chambre 1	11.99 m ²
Chambre 2	9.18 m ²
Salle de Bain	3.74 m ²
Wc	1.22 m ²
Cellier	1.61 m ²
TOTAL	64.15 m²
ANNEXES	
Balcon :	5.44 m ²

Novembre 2023 indice 4