


RESIDENCE TY BOUG

Rue D'Anjou - GENESTON

PIERREVAL

6 Avenue M. Berthelot
44 800 SAINT-HERBLAIN
Tél : 02.51.89.28.00
www.pierreval.com

PIERREVAL
GROUPE
Vivons l'immobilier autrement

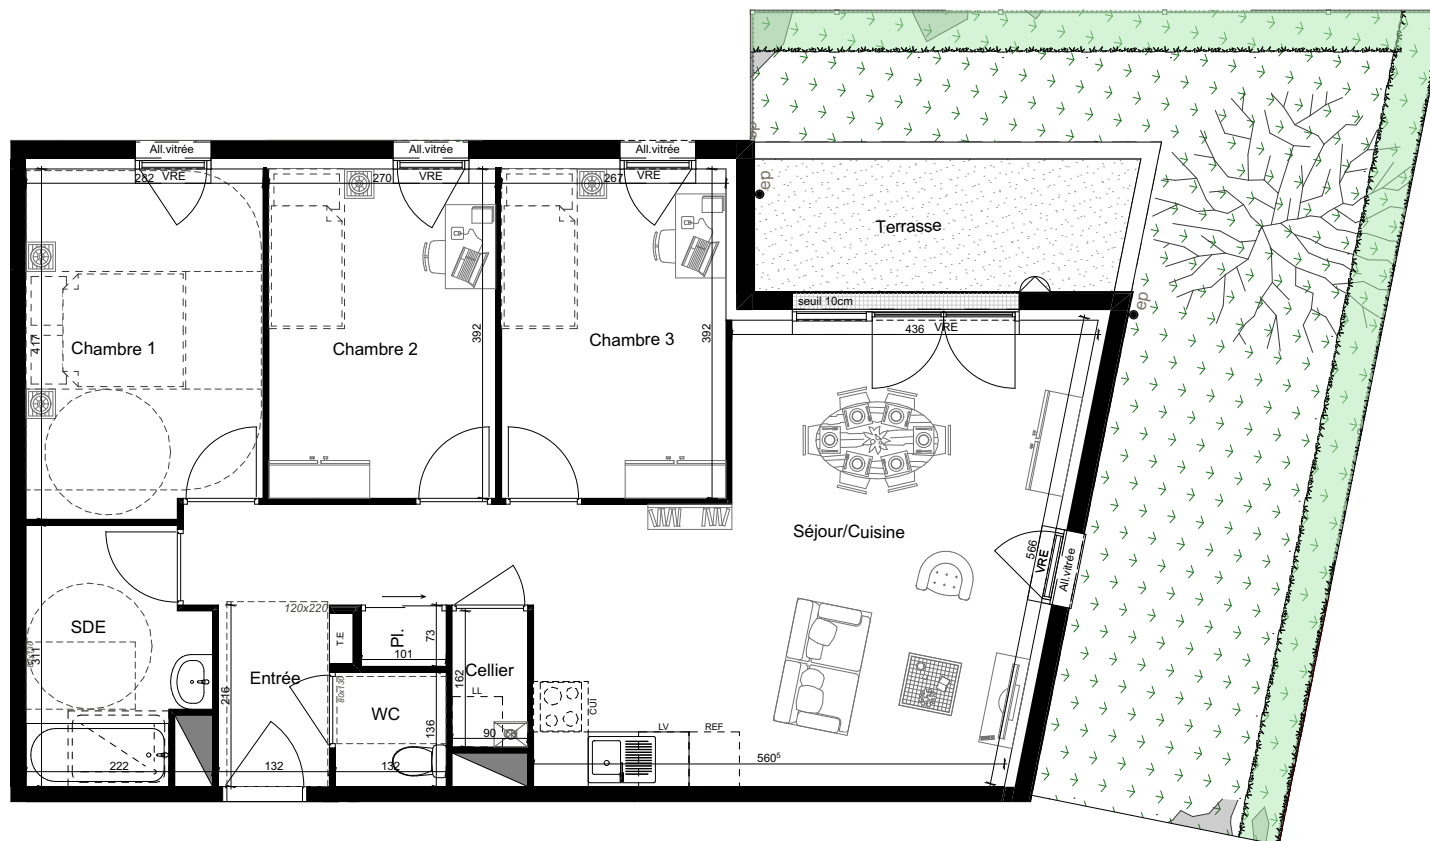

T.4 Logement B004 Niveau : Rdc	
Pièce	Surfaces habitables
Entrée + PL	8.59 m ²
Séjour / Cuisine	29.03 m ²
Chambre.1	11.50 m ²
Chambre.2	10.58 m ²
Chambre.3	10.47 m ²
S.D.E	6.00 m ²
W.C	1.80 m ²
Cellier	1.46 m ²
TOTAL	79.43 m²
Surfaces annexes	
Terrasse	7.01 m ²
Jardin	37.57 m ²



LEGENDE

	Tableau général électrique
	Gaine technique
	Chaudière gaz à condensation
F/PF/C	Fenêtre / Porte-fenêtre / Coulisant
FAFV/VR	Fenêtre à allège fixe vitrée / Volet roulant
HTS	Hauteur à franchir accès terrasse = 10 cm
PI.	Placard

NOTA : Les cotes et surfaces indiquées peuvent varier légèrement en fonction des impératifs de construction. Des modifications mineures ou des aménagements de détails nécessaires pour des raisons d'ordre technique ou administratif pourront être reportés sur les plans.

DOCUMENT NON CONTRACTUEL

19/10/2023

SARL CREA
37 rue Des Dervallières- 44000 NANTES
Tél : 02.72.01.98.22 - crea.architecte@gmail.com

BAT.

B

Logement B004