

Département de la Mayenne
 BONCHAMP LES LAVAL
 Rue Charles De Gaulle - Rue Bréheret

Vente par SCIC COOP LOGIS




Lotissement
 " La Chambrouillère 5"

PLAN DE BORNAGE

LOT N° 45

Superficie : 437 m²

Cadastre : ZI n°572

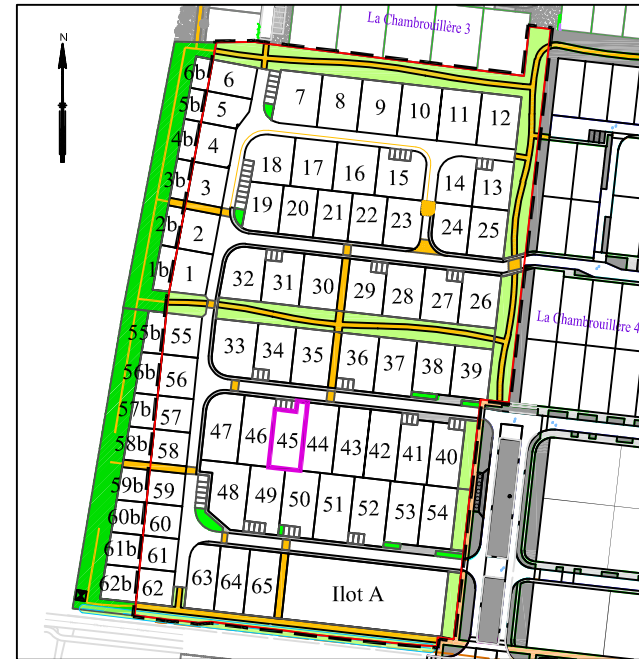


Plan général du lotissement - sans échelle

LEGENDE DU PLAN DE COMPOSITION DU PERMIS D'AMENAGER :

- Périmètre du lotissement
 - Surfaces cessibles
 - Portion de terrain en zone N destinée à être vendue avec le lot correspondant (Zone non aedificandi de la construction principale)
 - Places de stationnement dans les espaces communs
 - Espaces verts d'accompagnement de voirie (couvre sols, arbustes) (position et nombre approximatif)
 - Mail paysagé et engazonné
 - Mail paysagé et engazonné créé par le lotisseur en Zone N (largeur 12.00m)
 - Aire de stationnement non close sur rue imposée en domaine privé correspondant à l'unique accès automobile du lot. Dimensions à respecter : largeur de 5.00 m minimum / 6.00 m maximum x 5.00 m de profondeur minimum
 - Haies horticoles plantées en domaine privé par le lotisseur (largeur 0.80m) en dehors des accès aux lots et éventuelles constructions implantées en limite
 - Emplacement projeté pour le transformateur électrique HT/BT (à confirmer par ENEDIS)
 - Cheminements piétons créés par le lotisseur en Zone N
 - Trottoirs
 - Traitement de surface différencié
 - Marquage (type résine pépite gravillonnée)
 - Cheminements piétons
 - Sens de circulation des véhicules
 - Plantations d'arbres tiges (position et nombre donnés à titre indicatif)
 - 100.00 Cote projet voirie finie au droit de l'accès au lot
 - Fe:100.00/0160 Boîte de branch. EP
 - Fe:100.00/0125 Boîte de branch. EU
- D'après le plan de recolement fourni par le Maître d'Oeuvre.

RATTACHEMENT - LAMBERT 93 - CC48		
MAT	X	Y
A	1423446.51	7215295.18
B	1423456.44	7215294.06
C	1423457.00	7215299.03
D	1423461.97	7215298.48
E	1423458.35	7215266.18
F	1423451.39	7215266.96
G	1423443.44	7215267.85

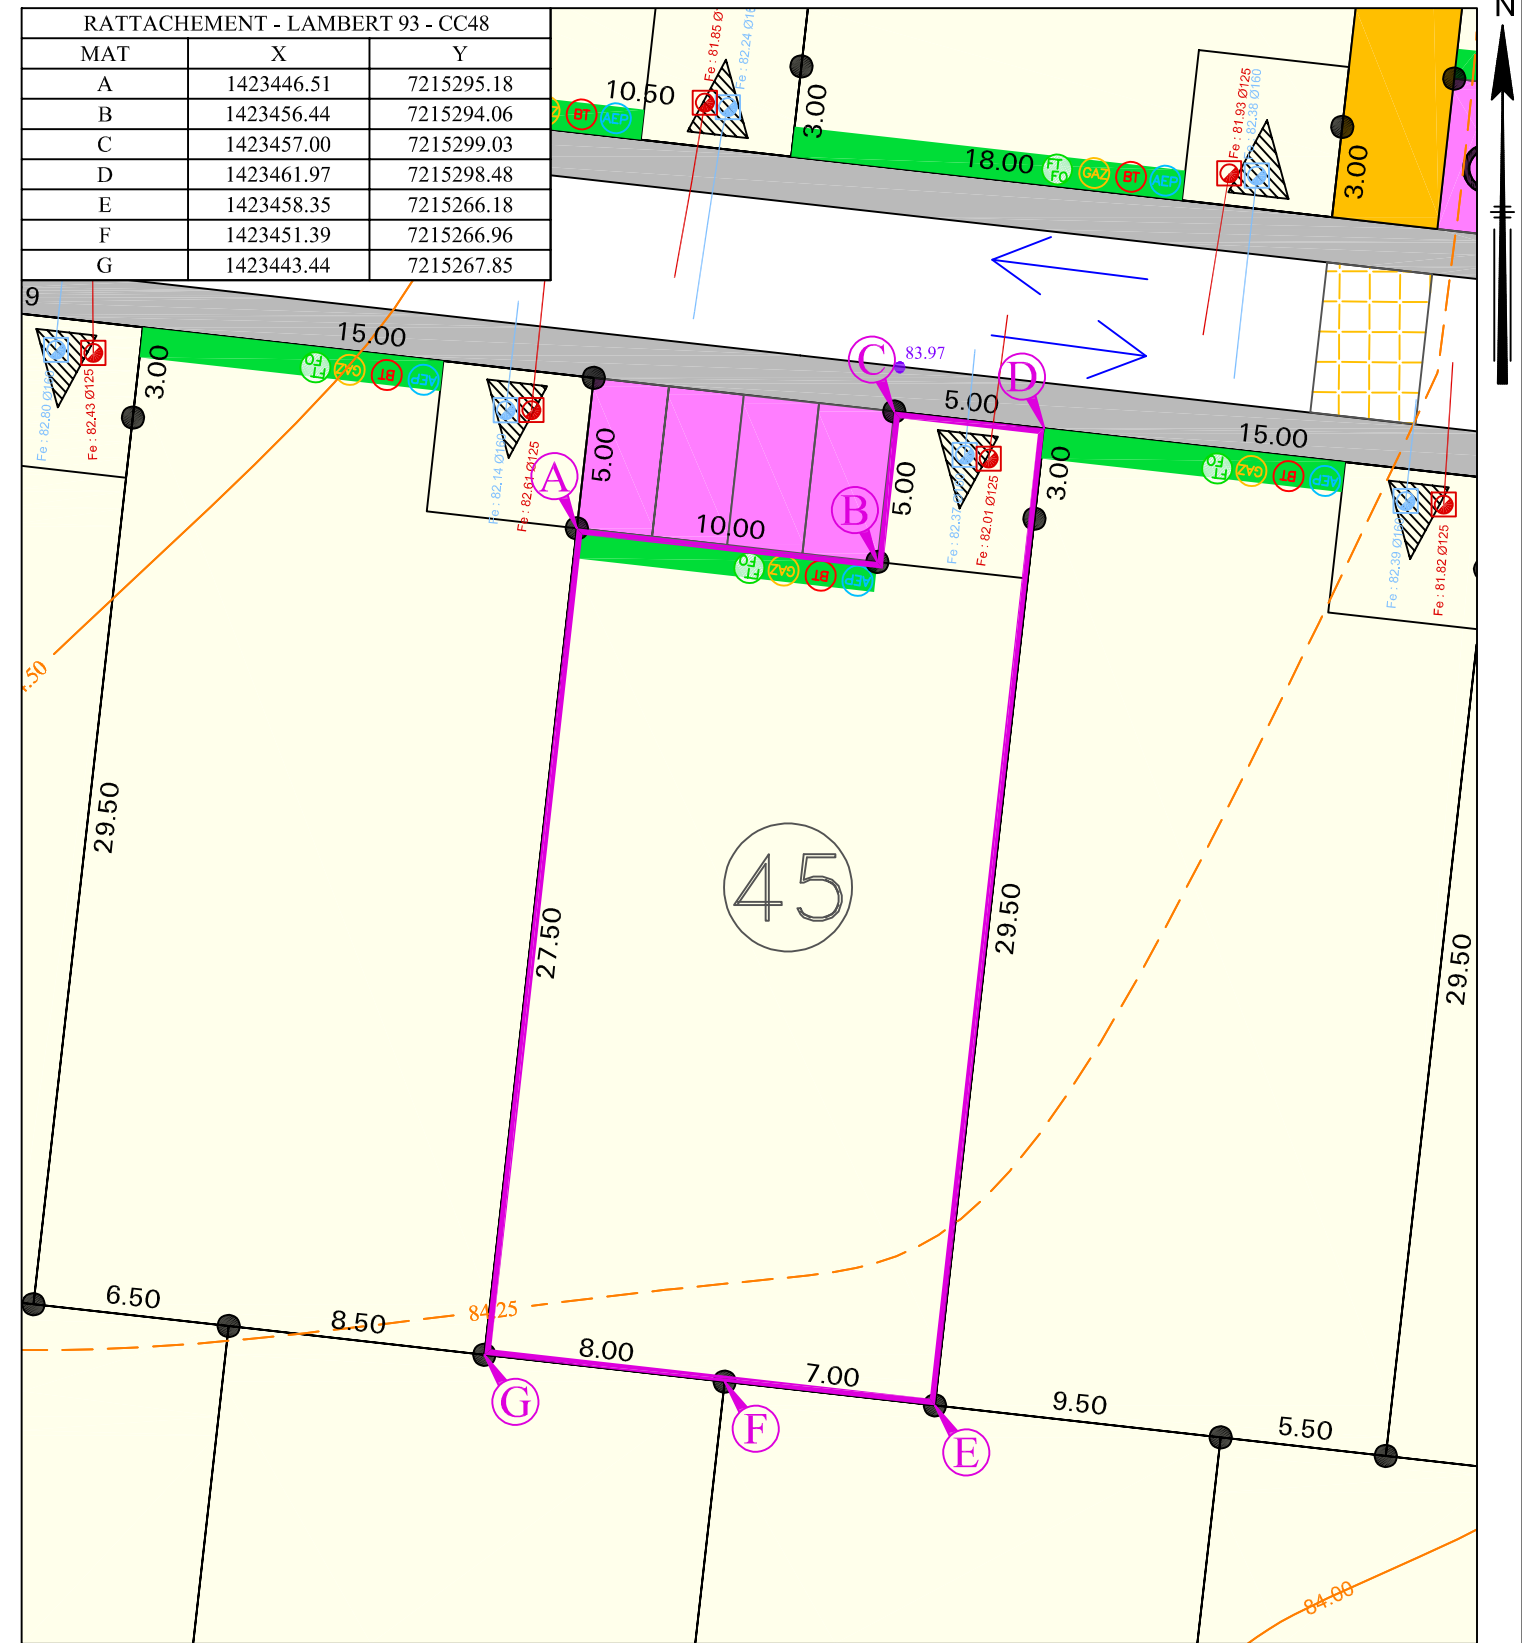

LEGENDE BORNAGE :

- Borne OGE

LEGENDE TOPOGRAPHIQUE

- 85.00 Courbe de niveau Avant travaux VRD

ECHELLE 1/250 - (Impression en A3)

Position des branchements issue des plans projet (Position approximative donnée à titre indicatif)

- Coffrets électriques
- Coffrets gaz
- Regard téléphonique et fibre optique
- Citerneau d'eau potable

Avertissement:

Avant toute utilisation des points implantés et repérés sur le présent document l'utilisateur est tenu de vérifier que ceux-ci n'ont pas été déplacés depuis leur mise en place. La valeur juridique de ce document n'est acquise que s'il a été joint en l'état à un acte authentique ou une décision de justice.

Nota:

Les bornes représentées sur le présent plan pourront être, le cas échéant, remplacées lors du bornage définitif par une autre matérialisation au sol (exemple : clou métallique, marque de peinture) selon les travaux qui auront été réalisés à proximité du lot.

Dressé le 31 Mai 2022 par:



Géomètres-Experts Fonciers

Dossier 20396

Réalisé par : BL