



PROJET

**Coop Logis**   
 Groupe ActionLogement

22 rue royallieu - 53000 LAVAL - 02 43 49 49 10  
 www.cooplogis.fr - accueil@cooplogis.fr

propriété de

**CLE EN MAIN 19-34**

dessiné par : SAB

06 09 2019

échelle:

CK259

lieu de construction:

Lot D7 - La Chambrouillère 4  
 53960 - BONCHAMP LES LAVAL

1 PLANS


MODIFICATIONS

indice	date	désignation
A	06/09/19	Dossier de Permis


TABLEAU DES SURFACES

surface habitable					82.74
rez de chaussée		82.74	combles		
entrée	5.30	séjour-salon	24.04	cuisine	9.61
dégagement	3.38	chambre 1	12.09	chambre 2	10.99
chambre 3		chambre 4			
wc rez de chaussée	1.39	bains		toilettes	5.35
palier		cellier	10.59	rangement	
wc combles					
surface annexe					2.11
sous sol		rez de chaussée	2.11	combles	
garage		atelier	2.11	cave	


 AGENCE THELLIER ARCHITECTE 3, rue Jules Ferry 53000 LAVAL Tél. 02 43 53 81 41 e.mail : contact@nchardon-architecture.fr	MAITRE D'OUVRAGE : <b>COOP LOGIS</b>	
	CODE OPERATION :	<b>PCMI 1</b>
		ECH :

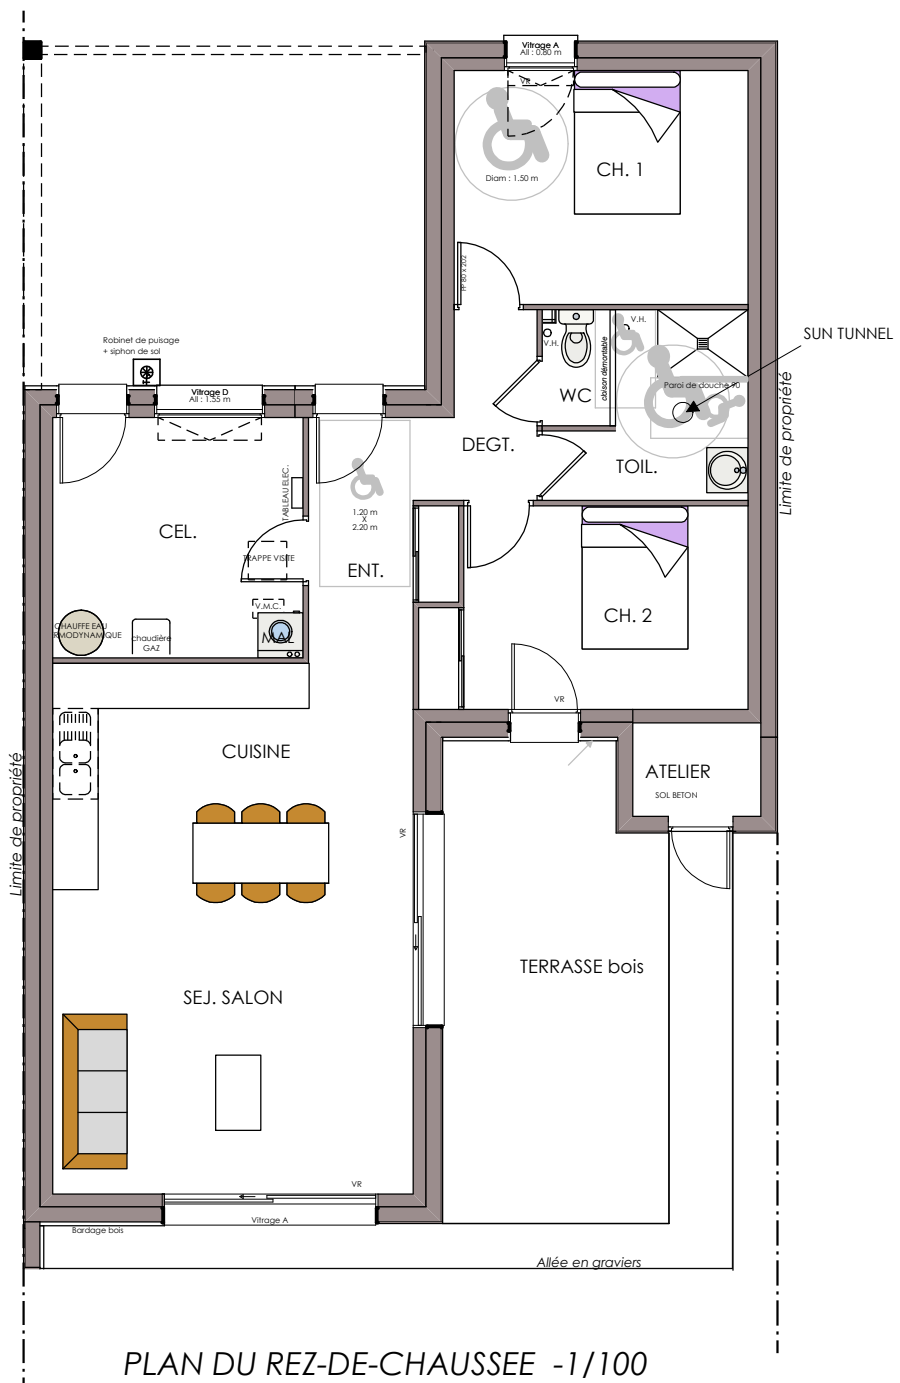


PLAN DU REZ-DE-CHAUSSEE -1/100

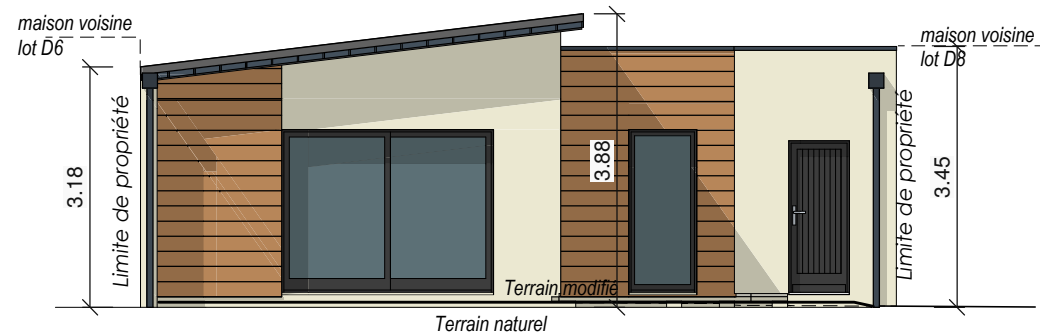


Façade SUD

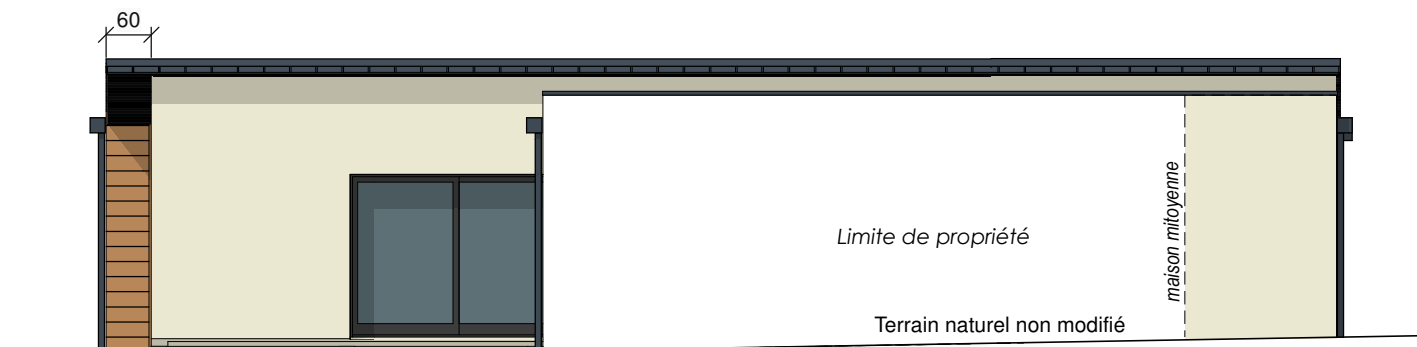


Façade EST

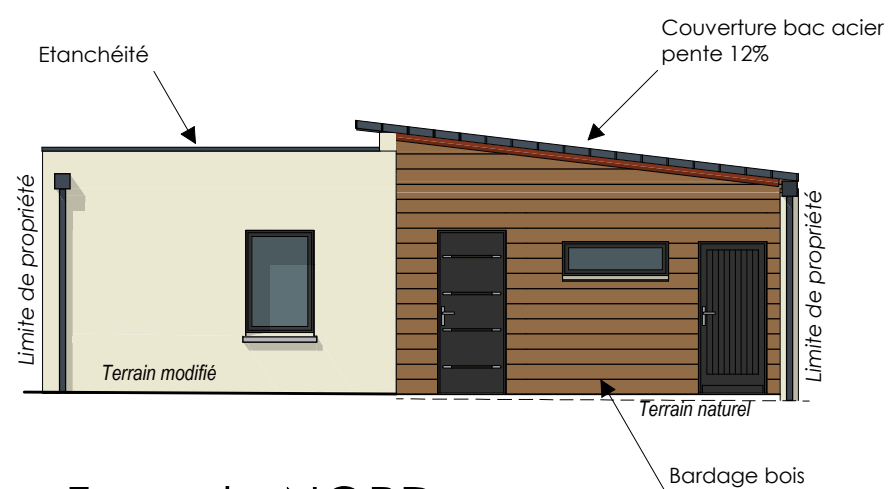

Façade NORD

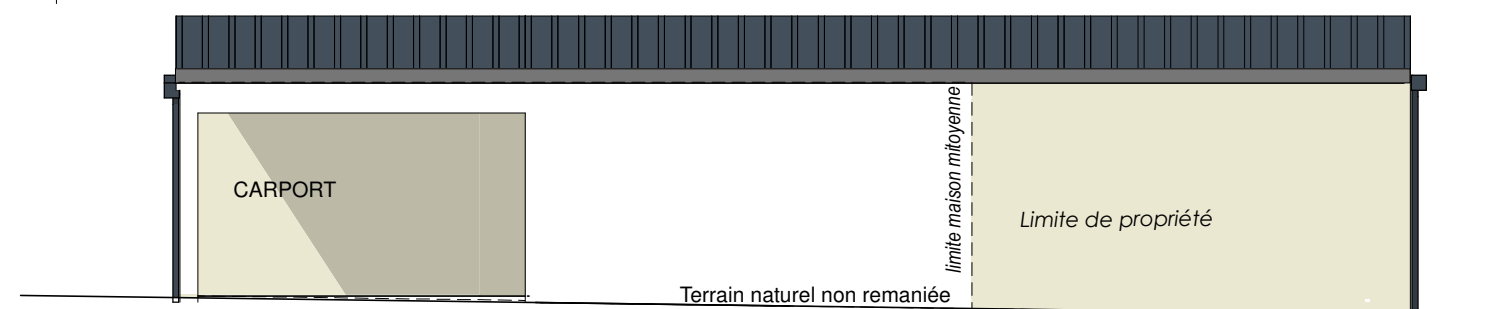

Façade OUEST

 <p>AGENCE THELLIER ARCHITECTE 3, rue Jules Ferry 53000 LAVAL Tél. 02 43 53 81 41 e.mail : contact@nchardon-architecture.fr</p>	<p>MAITRE D'OUVRAGE : <b>COOP LOGIS</b></p>	
	<p>CODE OPERATION : <b>CK259</b></p>	<p><b>PCMI 5</b></p>
	<p><b>CEM 19-34</b></p>	<p>ECH : 1/100</p>
<p><b>PLAN DE MASSE</b></p>		