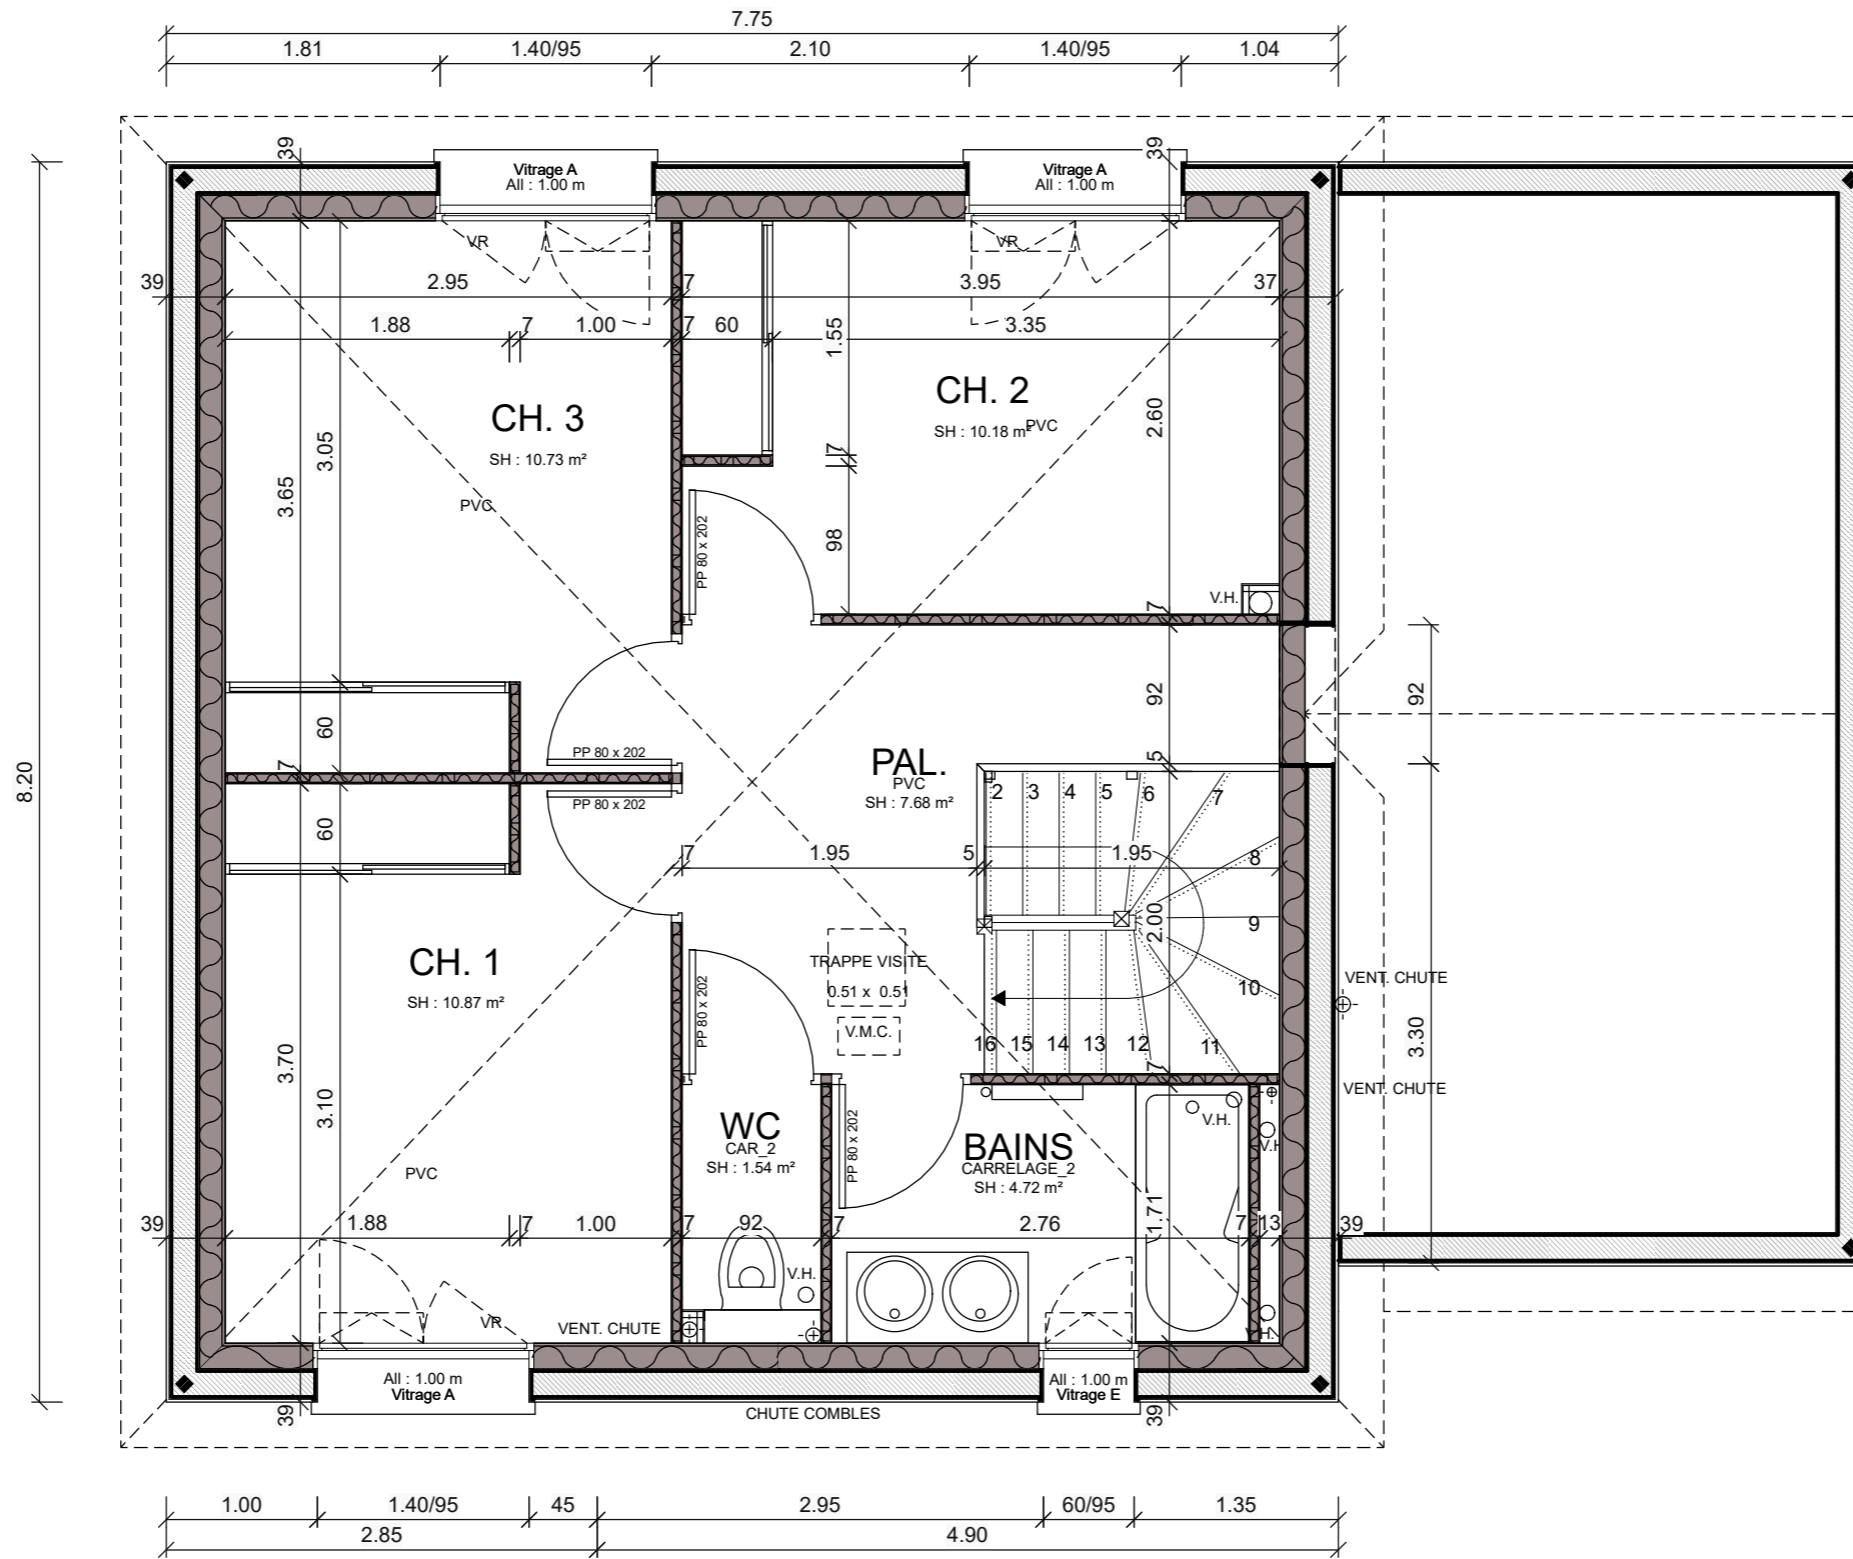

 <b>THELLIER ARCHITECTURE</b> 3, rue Jules Ferry 53000 LAVAL AGENCES THELLIER architecture Tél. 02 43 53 81 41 e.mail : agence.laval@thellier-archi.fr	MAITRE D'OUVRAGE : <b>COOP LOGIS</b>	
	CODE OPERATION : <b>CM382</b>	<b>PCMI</b>
<b>REZ DE CHAUSSEE</b>		ECH : 1/50



 <b>THELLIER ARCHITECTURE</b> 3, rue Jules Ferry 53000 LAVAL AGENCES THELLIER architecture Tél. 02 43 53 81 41 e.mail : agence.laval@thellier-archi.fr	MAITRE D'OUVRAGE : <b>COOP LOGIS</b>	
	CODE OPERATION : <b>CM382</b>	<b>PCMI</b>
<b>ETAGE</b>		ECH : 1/50